



СИТУАЦИОННЫЙ ПЛАН

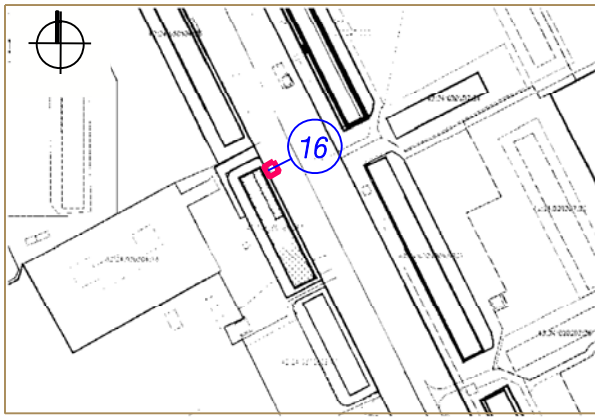

- 16 Тип НТО- киоск
- Вид торговли - розничная
- Специализация торговли - непродовольственный
- Площадь НТО - 7.5 кв. м,
- Площадь земельного участка - 20.0 кв. м,
- Кад. № земельного участка: 42:24:0501003:353
- Период размещения нестационарного торгового объекта - постоянный

СХЕМА РАЗМЕЩЕНИЯ НЕСТАЦИОНАРНОГО ТОРГОВОГО ОБЪЕКТА, ГРАФИЧЕСКОЕ ИЗОБРАЖЕНИЕ М 1:500

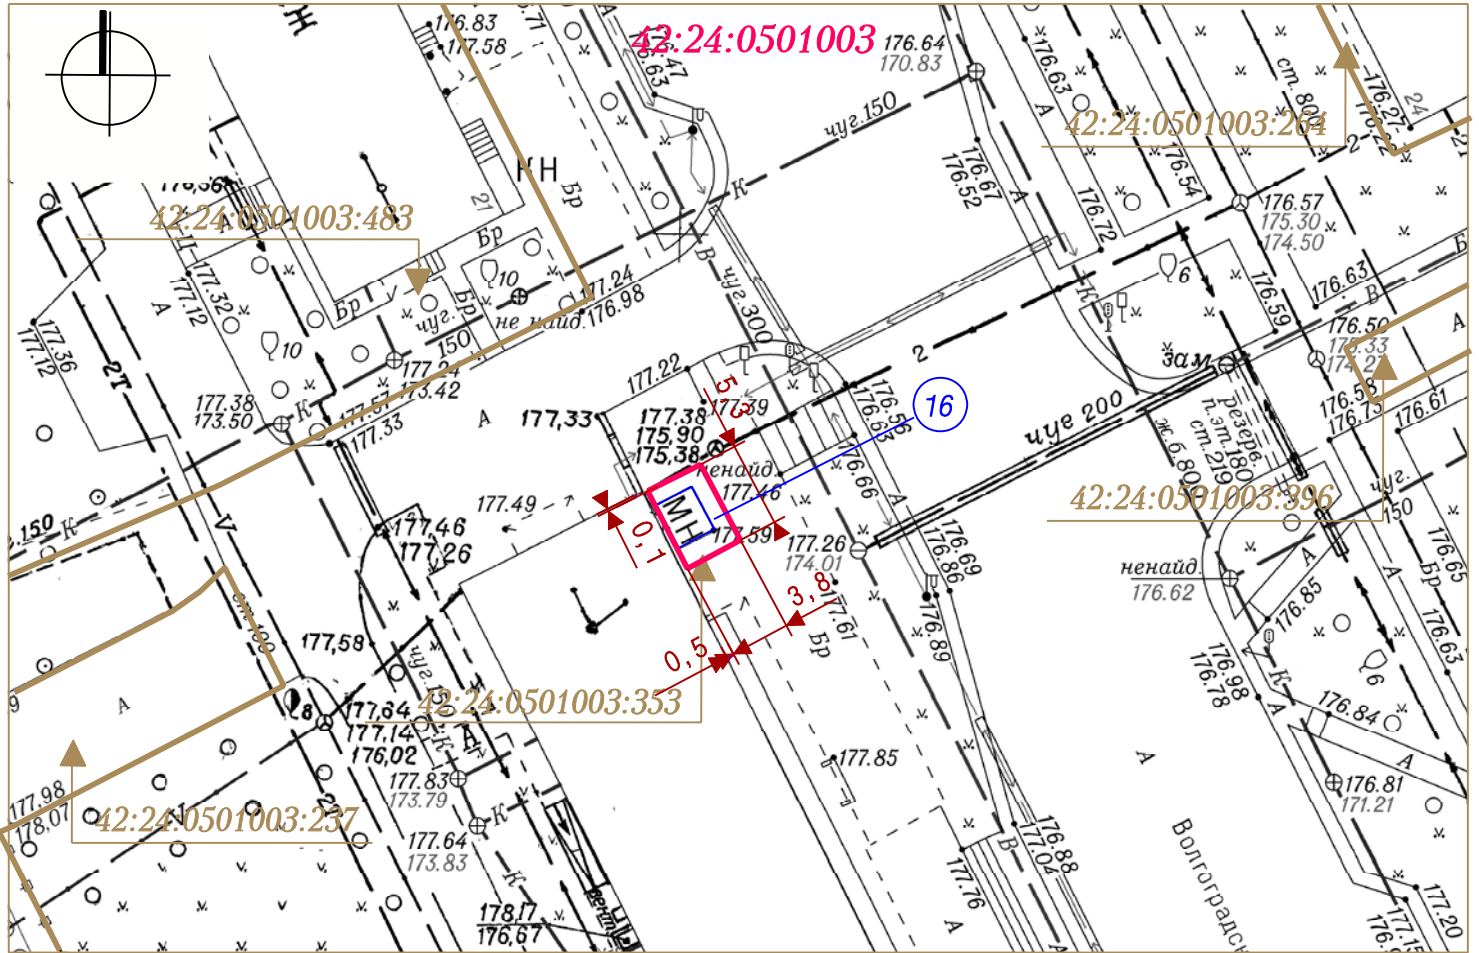

Система координат МСК-42

УСЛОВНЫЕ ОБОЗНАЧЕНИЯ

Граница земельного участка с адресным ориентиром: Кемеровская область, г. Кемерово, ул. Волгоградская, северо-восточнее дома № 23

Нестационарный торговый объект

:483 Кадастровый номер, границы земельного участка, сведения о котором содержатся в Едином государственном реестре недвижимости

42:24:0501003 Кадастровый номер кадастрового квартала

16 Порядковый номер строки текстового раздела схемы

Заявитель: \_\_\_\_\_

М. П.

(подпись, расшифровка подписи)