



СИТУАЦИОННЫЙ ПЛАН

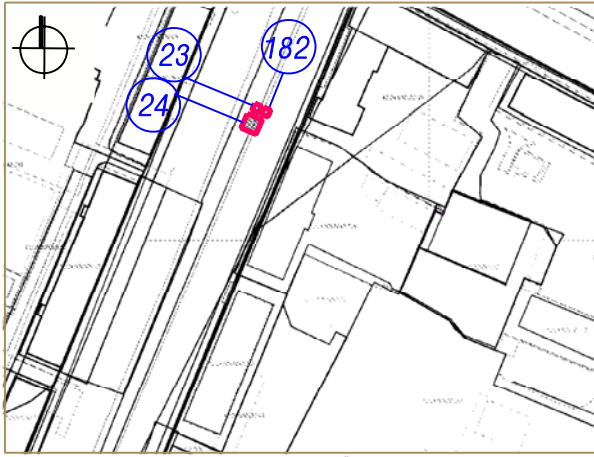

- 23** Тип НТО - передвижная тележка
 Адресный ориентир - Кемеровская область, г. Кемерово, ул. Кирова, западнее дома № 14
 Вид торговли - розничная
 Специализация торговли - продовольственный
 Площадь НТО - 1 кв. м; площадь земельного участка - 3 кв. м
 Период размещения нестационарного торгового объекта - 01.05-01.11
- 24** Тип НТО - павильон
 Адресный ориентир - Кемеровская область, г. Кемерово, ул. Кирова, западнее дома № 14
 Кадастровый номер земельного участка - 42:24:0101049:90
 Вид торговли - розничная
 Специализация торговли - продовольственный
 Площадь НТО - 14.5 кв. м; площадь земельного участка - 35 кв. м
 Период размещения нестационарного торгового объекта - постоянный
- 182** Тип НТО - прилавок
 Адресный ориентир - Кемеровская область, г. Кемерово, ул. Кирова, западнее дома № 14
 Вид торговли - розничная
 Специализация торговли - продовольственный
 Площадь НТО - 5 кв. м; площадь земельного участка - 5 кв. м
 Период размещения нестационарного торгового объекта - 01.05-01.11

СХЕМА РАЗМЕЩЕНИЯ НЕСТАЦИОНАРНОГО ТОРГОВОГО ОБЪЕКТА, ГРАФИЧЕСКОЕ ИЗОБРАЖЕНИЕ М 1:500

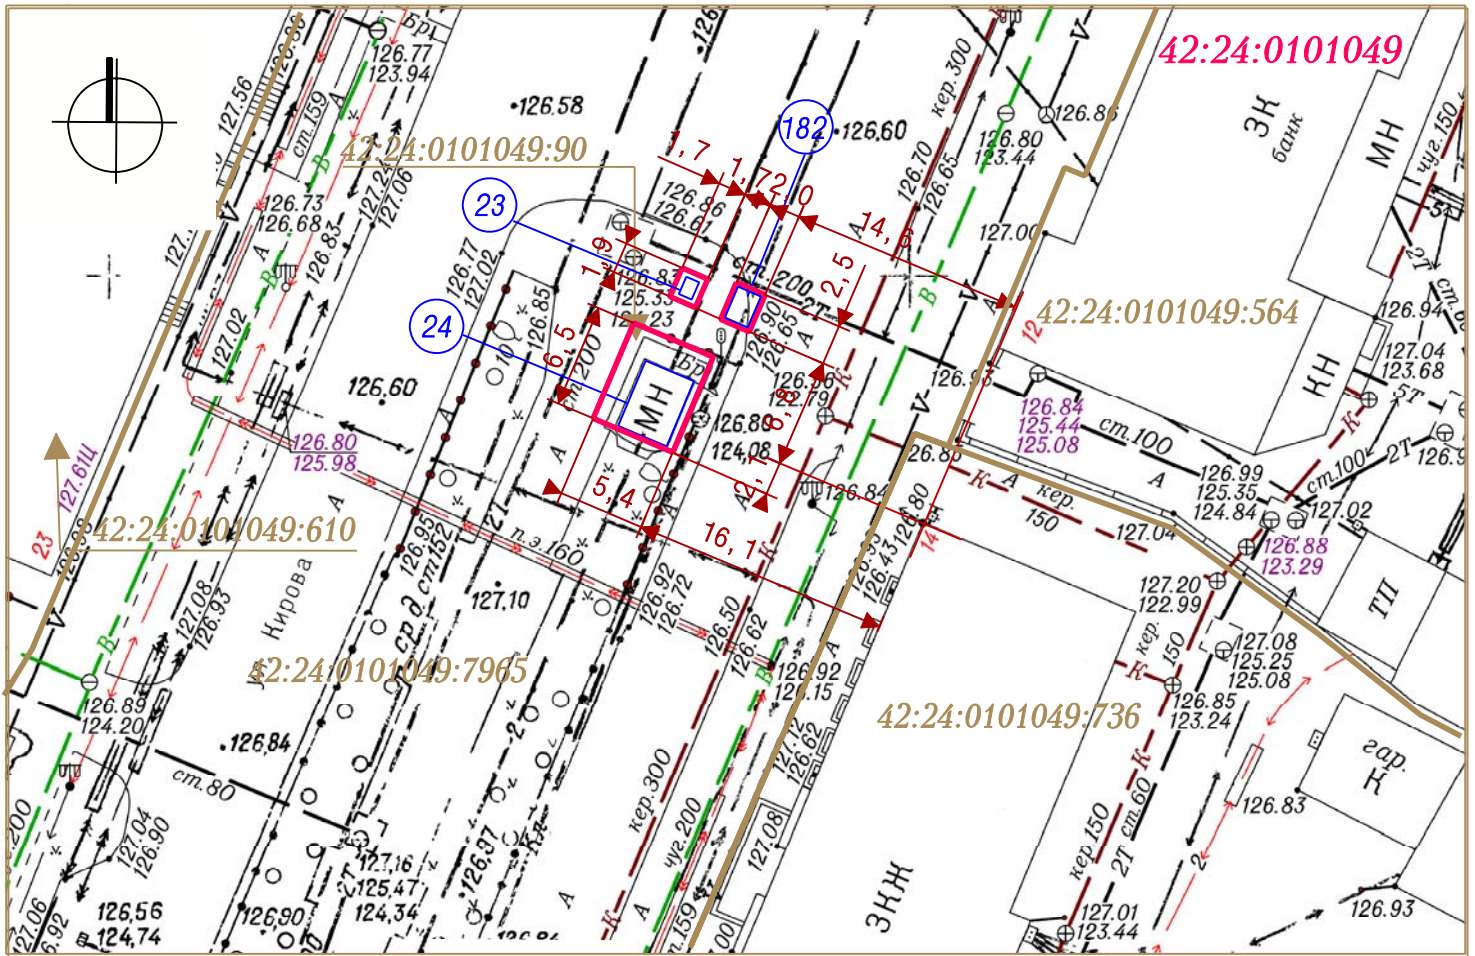

УСЛОВНЫЕ ОБОЗНАЧЕНИЯ

Система координат МСК-42



Границы земельных участков



Нестационарные торговые объекты



:564

Кадастровый номер, границы земельного участка, сведения о котором содержатся в Едином государственном реестре недвижимости

42:24:0101049

Кадастровый номер кадастрового квартала



Порядковые номера строк текстового раздела схемы

Заявитель: _____

(подпись, расшифровка подписи)

М. П.