


40 Тип НТО - киоск
 Адресный ориентир - Кемеровская область, г. Кемерово, ул. Красноармейская, северо-западнее дома № 135
 Вид торговли - розничная
 Специализация торговли - продовольственный
 Площадь НТО - 6 кв.м; площадь земельного участка - 20 кв.м
 Период размещения нестационарного торгового объекта - постоянный

41 Тип НТО - киоск
 Адресный ориентир - Кемеровская область, г. Кемерово, ул. Красноармейская, севернее дома № 135
 Вид торговли - розничная
 Специализация торговли - продовольственный
 Площадь НТО - 5 кв.м; площадь земельного участка - 20 кв.м
 Период размещения нестационарного торгового объекта - постоянный

СХЕМА РАЗМЕЩЕНИЯ НЕСТАЦИОНАРНОГО ТОРГОВОГО ОБЪЕКТА, ГРАФИЧЕСКОЕ ИЗОБРАЖЕНИЕ М 1:500

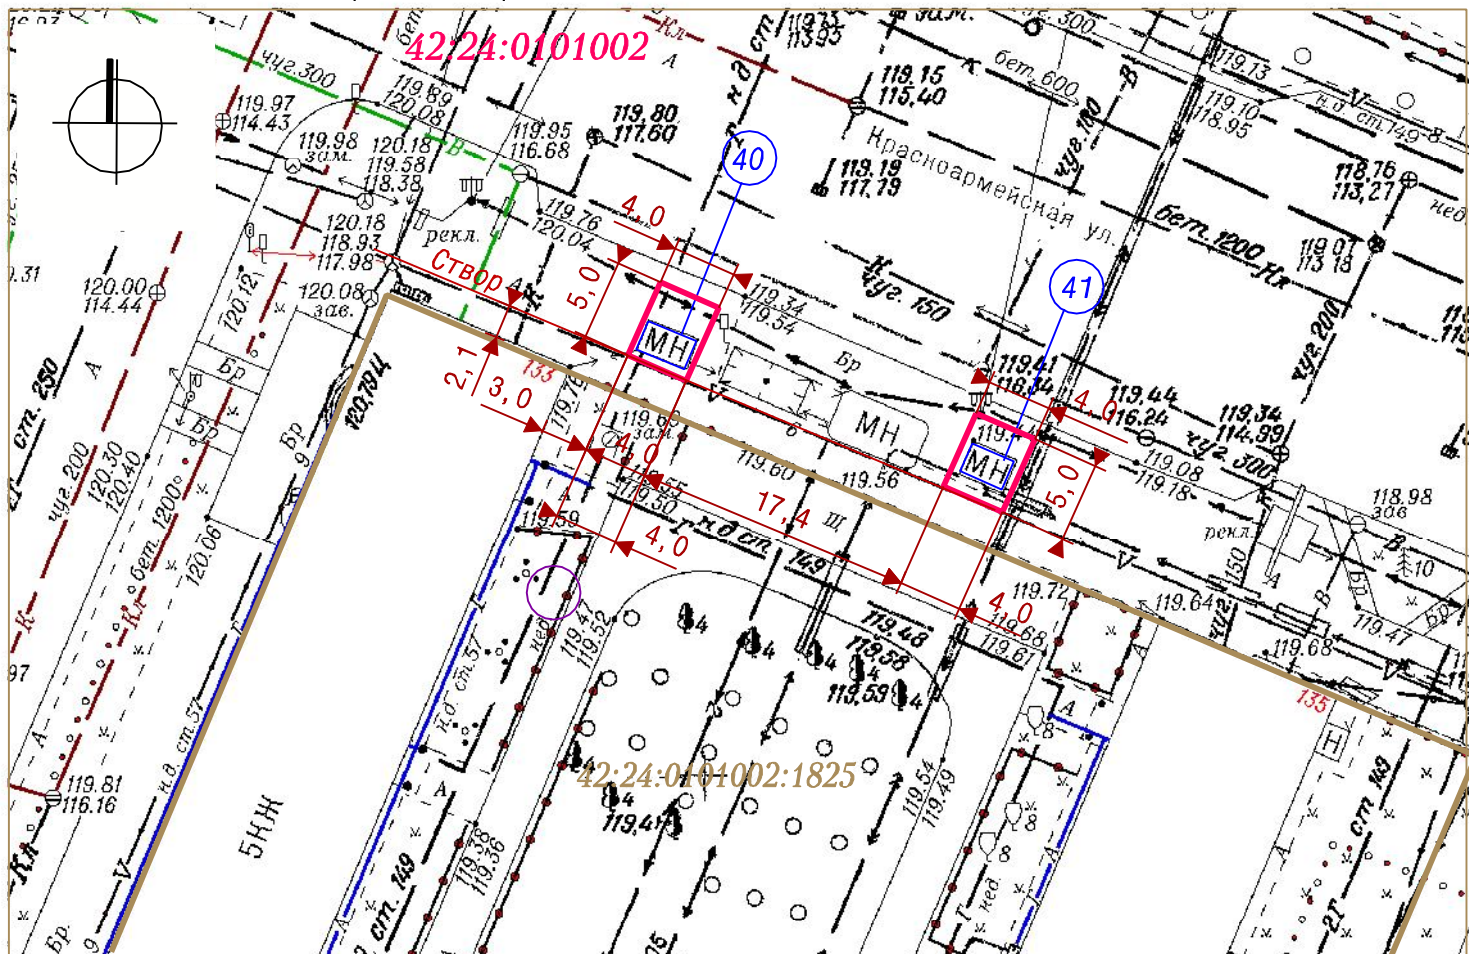

Система координат СК-42

УСЛОВНЫЕ ОБОЗНАЧЕНИЯ



Границы земельных участков



Нестационарные торговые объекты



:1825

Кадастровый номер, границы земельного участка, сведения о котором содержатся в Едином государственном реестре недвижимости

42:24:0101002

Кадастровый номер кадастрового квартала



Порядковые номера строк текстового раздела схемы

Заявитель: _____

(подпись, расшифровка подписи)

М. П.