



СИТУАЦИОННЫЙ ПЛАН

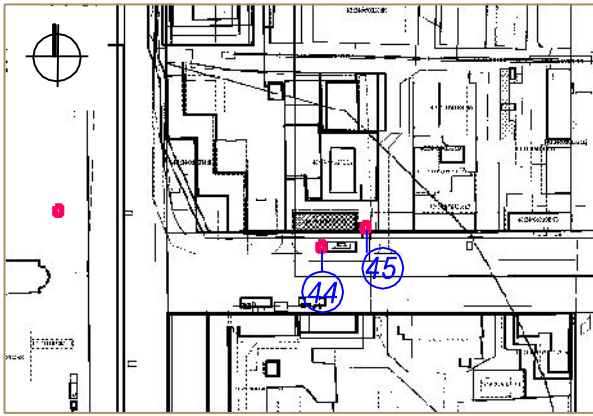

44 Тип НТО - киоск
 Адресный ориентир - Кемеровская область, г. Кемерово, просп. Ленина, юго-восточнее дома № 2
 Вид торговли - розничная
 Специализация торговли - продовольственный
 Площадь НТО - 5 кв. м; площадь земельного участка - 20 кв. м
 Период размещения нестационарного торгового объекта - постоянный

45 Тип НТО - павильон
 Адресный ориентир - Кемеровская область, г. Кемерово, просп. Ленина, восточнее дома № 2
 Кадастровый номер земельного участка 42:24:0101002:22351
 Вид торговли - розничная
 Специализация торговли - продовольственный
 Площадь НТО - 27 кв. м; площадь земельного участка - 57 кв. м
 Период размещения нестационарного торгового объекта - постоянный

СХЕМА РАЗМЕЩЕНИЯ НЕСТАЦИОНАРНОГО ТРГОВОГО ОБЪЕКТА, ГРАФИЧЕСКОЕ ИЗОБРАЖЕНИЕ М 1:500

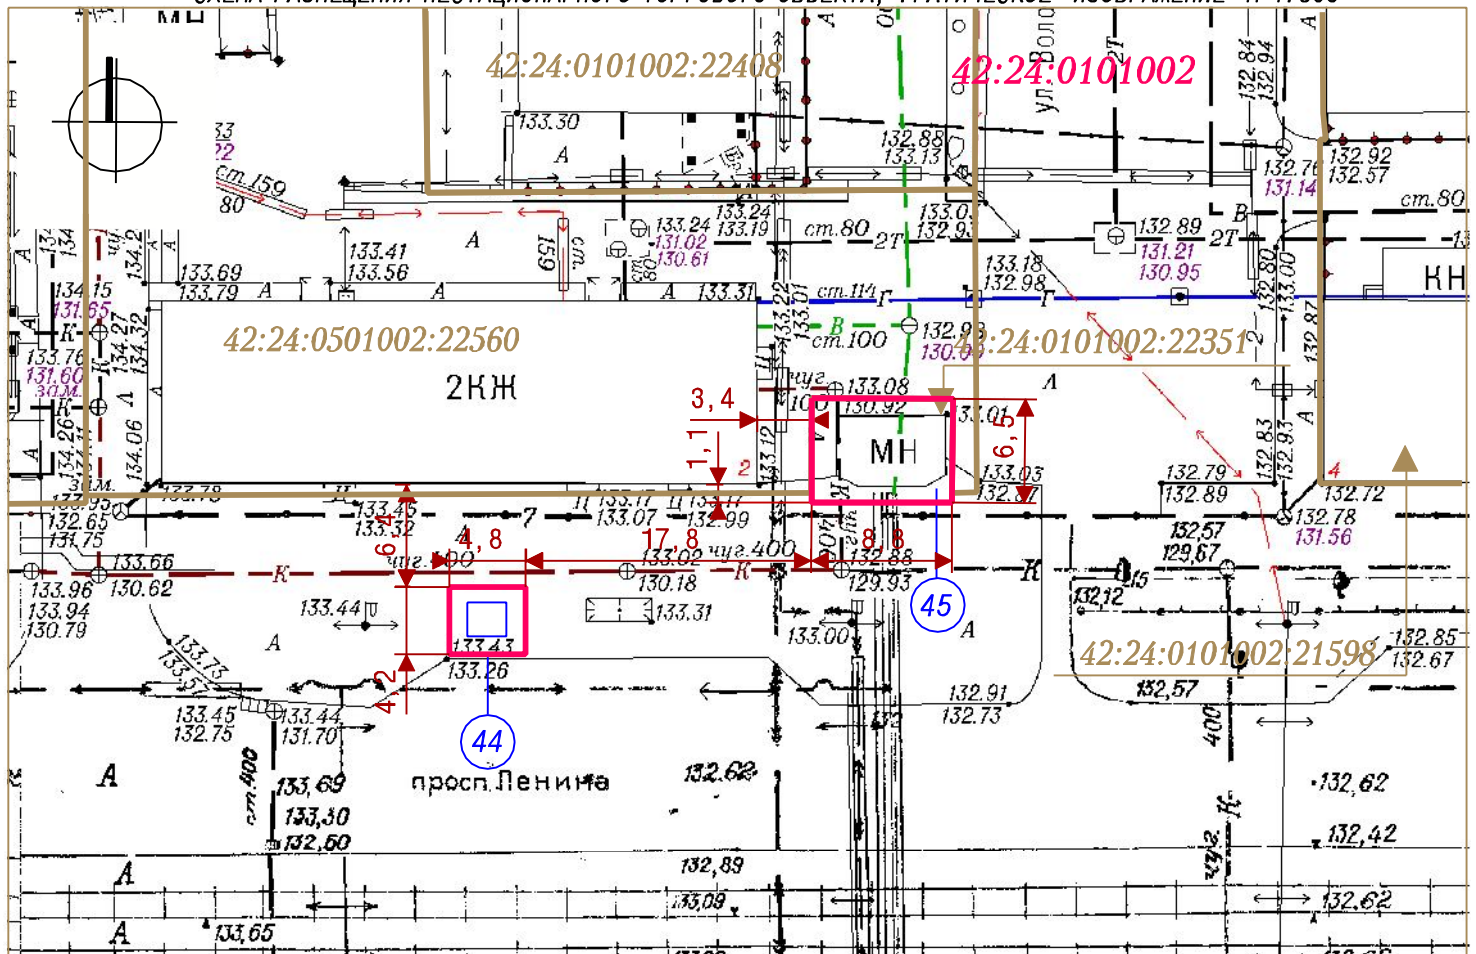

Система координат МСК-42

УСЛОВНЫЕ ОБОЗНАЧЕНИЯ



Границы земельных участков



Нестационарный торговый объект



:22560

Кадастровый номер, границы земельного участка, сведения о котором содержатся в Едином государственном реестре недвижимости

42:24:0101002

Кадастровый номер кадастрового квартала

44 45

Порядковые номера строк текстового раздела схемы

Заявитель: _____

(подпись, расшифровка подписи)

М. П.