



СИТУАЦИОННЫЙ ПЛАН

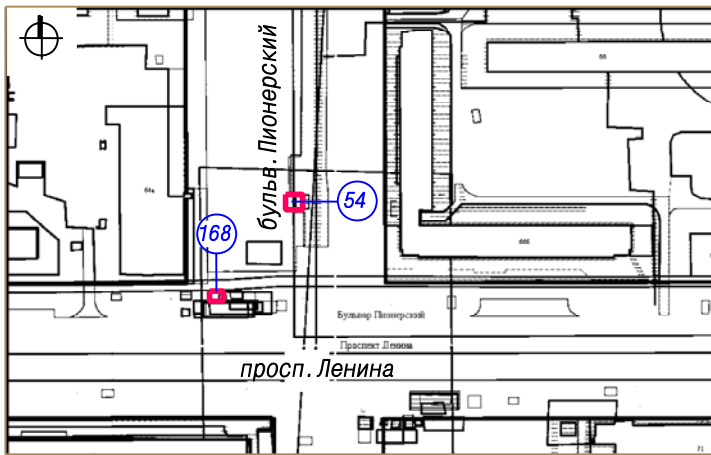

54 Тип НТО - павильон  
 Адресный ориентир: Кемеровская область, г. Кемерово, просп. Ленина, восточнее дома №64а  
 Вид торговли - розничная  
 Специализация торговли - непродовольственный  
 Площадь НТО - 8 кв. м  
 Площадь земельного участка - 32 кв. м  
 Период размещения НТО - постоянный

168 Тип НТО - киоск  
 Адресный ориентир: Кемеровская область, г. Кемерово, просп. Ленина, юго-восточнее дома №64а  
 Вид торговли - розничная  
 Специализация торговли - продовольственный (мороженое)  
 Площадь НТО - 5 кв. м  
 Площадь земельного участка - 20 кв. м,  
 Период размещения НТО - постоянный

ГРАФИЧЕСКОЕ ИЗОБРАЖЕНИЕ М 1:500 (СХЕМА РАЗМЕЩЕНИЯ НЕСТАЦИОНАРНОГО ТОРГОВОГО ОБЪЕКТА)

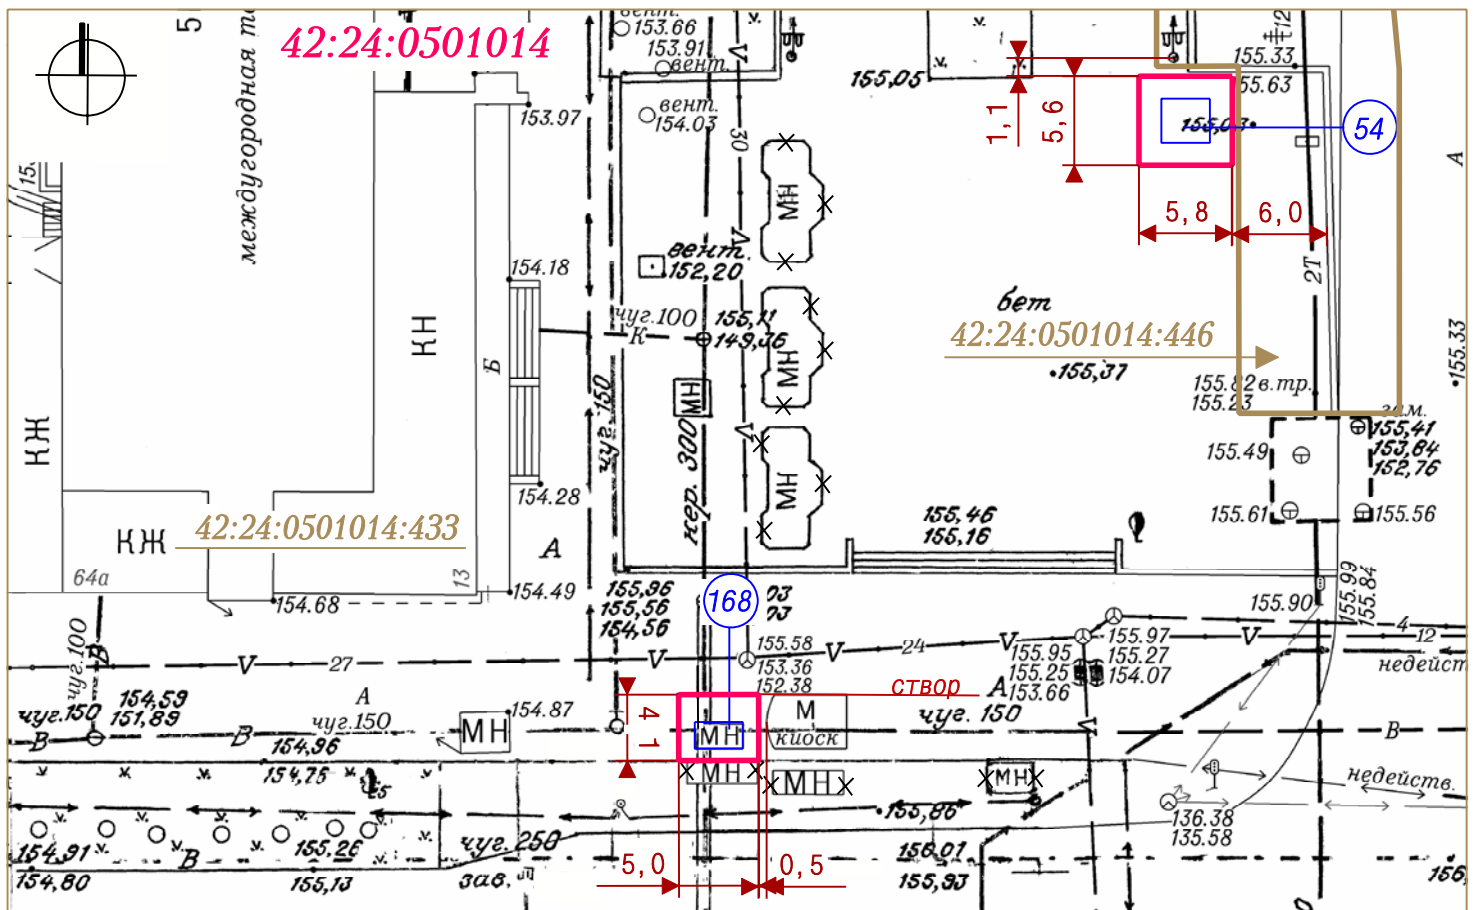

УСЛОВНЫЕ ОБОЗНАЧЕНИЯ

- НТО (Нестационарный торговый объект)
- Границы земельных участков НТО
- :433 Кадастровые номера, границы земельных участков, сведения о которых содержатся в Едином государственном реестре недвижимости

42:24:0501014 Кадастровый номер кадастрового квартала

54 168 Порядковый номер строки текстового раздела схемы

Заявитель: \_\_\_\_\_ (подпись, расшифровка подписи)

М. П.