



СИТУАЦИОННЫЙ ПЛАН

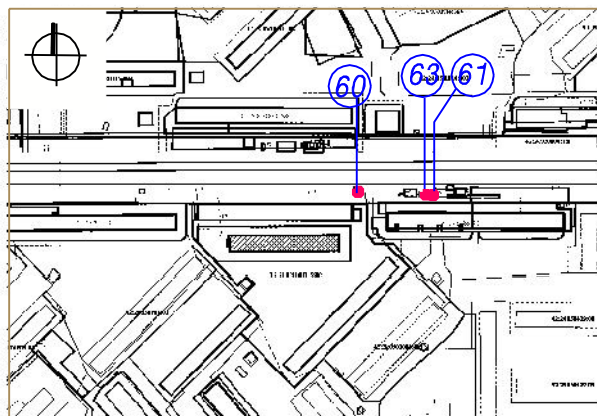

- 60** Тип НТО - автоцистерна  
 Адресный ориентир - Кемеровская область, г. Кемерово, просп. Ленина, восточнее дома № 73  
 Вид торговли - розничная  
 Специализация торговли - продовольственный  
 Площадь НТО - 10 кв. м; площадь земельного участка - 40 кв. м  
 Период размещения нестационарного торгового объекта - 01.05-01.11
- 61** Тип НТО - киоск  
 Адресный ориентир - Кемеровская область, г. Кемерово, просп. Ленина, севернее дома № 75  
 Вид торговли - розничная  
 Специализация торговли - продовольственный  
 Площадь НТО - 5 кв. м; площадь земельного участка - 20 кв. м  
 Период размещения нестационарного торгового объекта - постоянный
- 63** Тип НТО - павильон  
 Адресный ориентир - Кемеровская область, г. Кемерово, просп. Ленина, северо-восточнее дома № 75  
 Кадастровый номер земельного участка 42.24:0501004:499  
 Вид торговли - розничная  
 Специализация торговли - продовольственный  
 Площадь НТО - 20 кв. м; площадь земельного участка - 20 кв. м  
 Период размещения нестационарного торгового объекта - постоянный

СХЕМА РАЗМЕЩЕНИЯ НЕСТАЦИОНАРНОГО ТРГОВОГО ОБЪЕКТА, ГРАФИЧЕСКОЕ ИЗОБРАЖЕНИЕ М 1:500

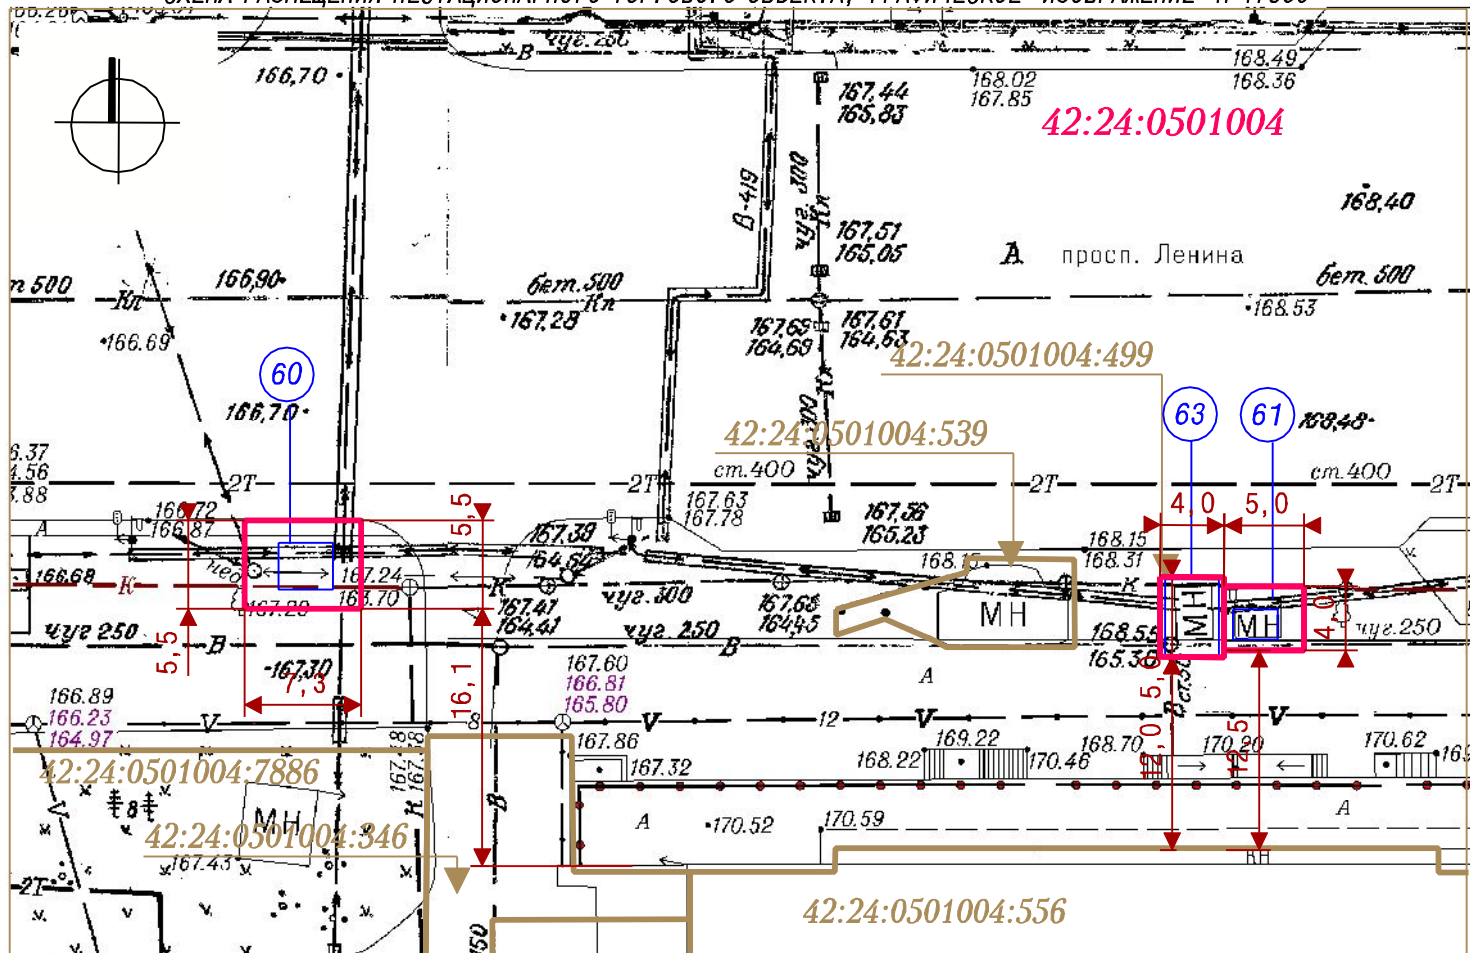

Система координат МСК-42

УСЛОВНЫЕ ОБОЗНАЧЕНИЯ

- Граница земельного участка
- Нестационарный торговый объект
- :7886 Кадастровый номер, границы земельного участка, сведения о котором содержатся в Едином государственном реестре недвижимости
- 42:24:0501004 Кадастровый номер кадастрового квартала
- 60 61 63 Порядковые номера строк текстового раздела схемы

Заявитель:

М. П.

(подпись, расшифровка подписи)