



СИТУАЦИОННЫЙ ПЛАН

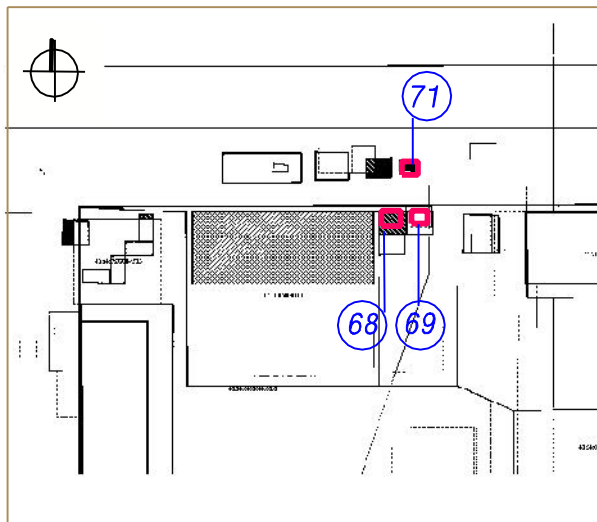

- 68 Тип НТО - киоск  
Адресный ориентир - Кемеровская область, г. Кемерово, просп. Ленина, восточнее дома № 85  
Вид торговли - розничная  
Специализация торговли - продовольственный  
Площадь НТО - 5 кв. м; площадь земельного участка - 20 кв. м  
Период размещения нестационарного торгового объекта - постоянный
- 69 Тип НТО - киоск  
Адресный ориентир - Кемеровская область, г. Кемерово, просп. Ленина, северо-восточнее дома № 85  
Кадастровый номер земельного участка 42:24:0501004:520  
Вид торговли - розничная  
Специализация торговли - непродовольственный (пресса)  
Площадь НТО - 7.5 кв. м; площадь земельного участка - 19 кв. м  
Период размещения нестационарного торгового объекта - постоянный
- 71 Тип НТО - павильон  
Адресный ориентир - Кемеровская область, г. Кемерово, просп. Ленина, севернее дома № 85  
Вид торговли - розничная  
Специализация торговли - продовольственный  
Площадь НТО - 16 кв. м; площадь земельного участка - 20.9 кв. м  
Период размещения нестационарного торгового объекта - постоянный

СХЕМА РАЗМЕЩЕНИЯ НЕСТАЦИОНАРНОГО ТОРГОВОГО ОБЪЕКТА, ГРАФИЧЕСКОЕ ИЗОБРАЖЕНИЕ М 1:500

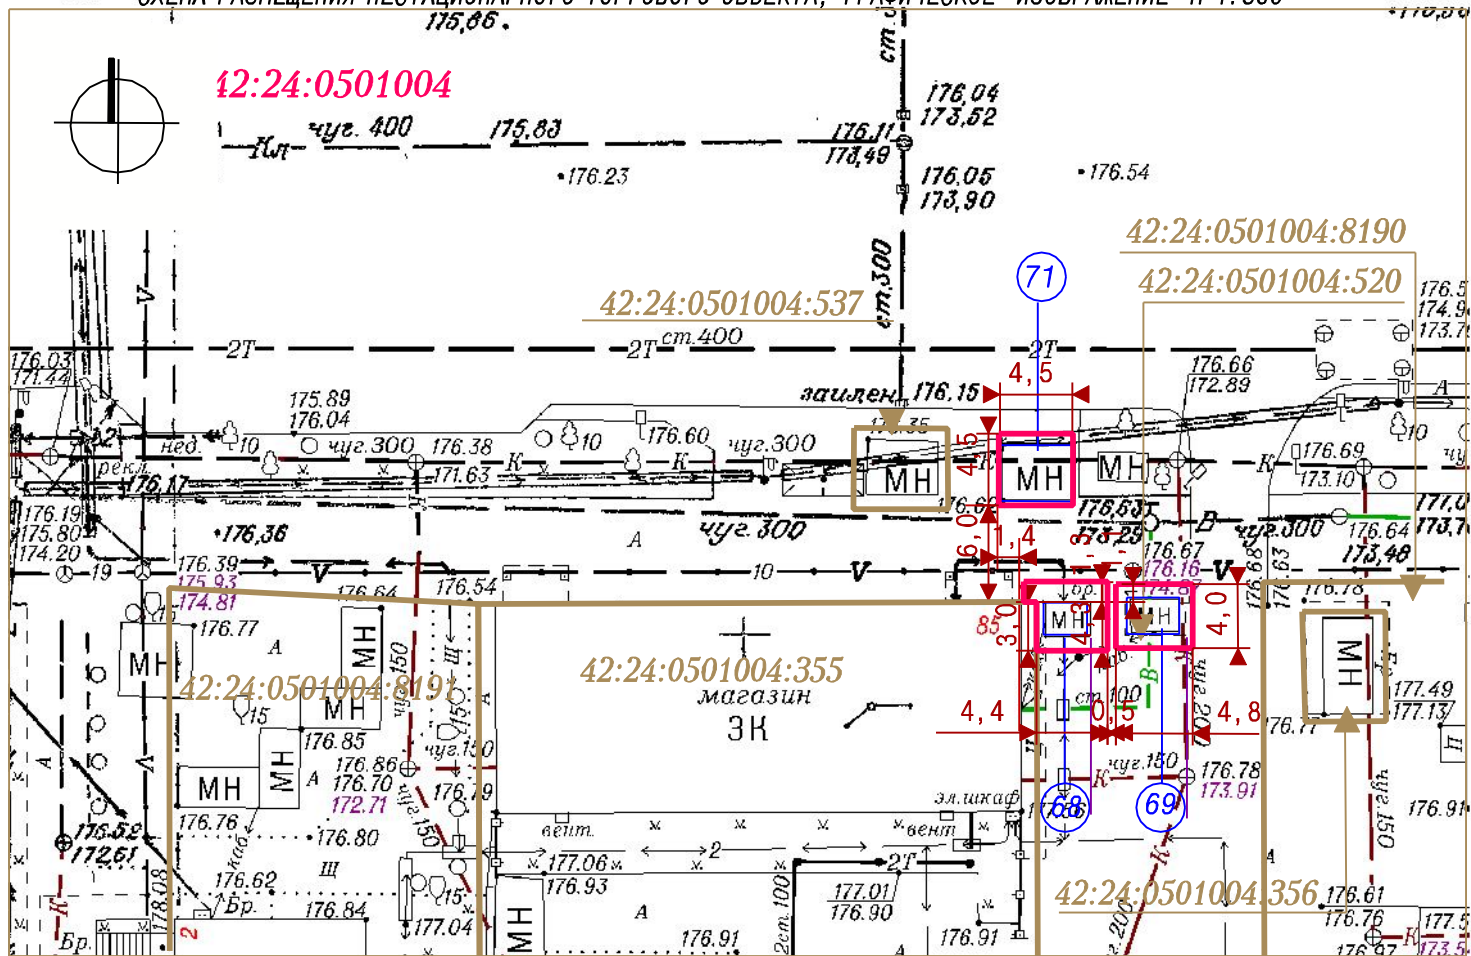

Система координат МСК-42

УСЛОВНЫЕ ОБОЗНАЧЕНИЯ

- Границы земельных участков
- Нестационарные торговые объекты
- :355 Кадастровый номер, границы земельного участка, сведения о котором содержатся в Едином государственном реестре недвижимости
- 42:24:0501004 Кадастровый номер кадастрового квартала

68 69 71 Порядковые номера строк текстового раздела схемы

Заявитель: \_\_\_\_\_  
М. П. (подпись, расшифровка подписи)