



СИТУАЦИОННЫЙ ПЛАН

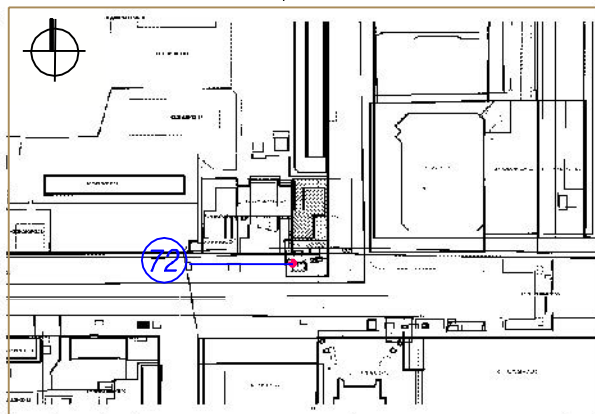

72 Тип НТО - киоск
 Адресный ориентир - Кемеровская область, г. Кемерово, просп. Ленина, южнее дома № 90
 Вид торговли - розничная
 Специализация торговли - продовольственный
 Площадь НТО - 5 кв. м; площадь земельного участка - 20 кв. м
 Период размещения нестационарного торгового объекта - постоянный

СХЕМА РАЗМЕЩЕНИЯ НЕСТАЦИОНАРНОГО ТОРГОВОГО ОБЪЕКТА, ГРАФИЧЕСКОЕ ИЗОБРАЖЕНИЕ М 1:500

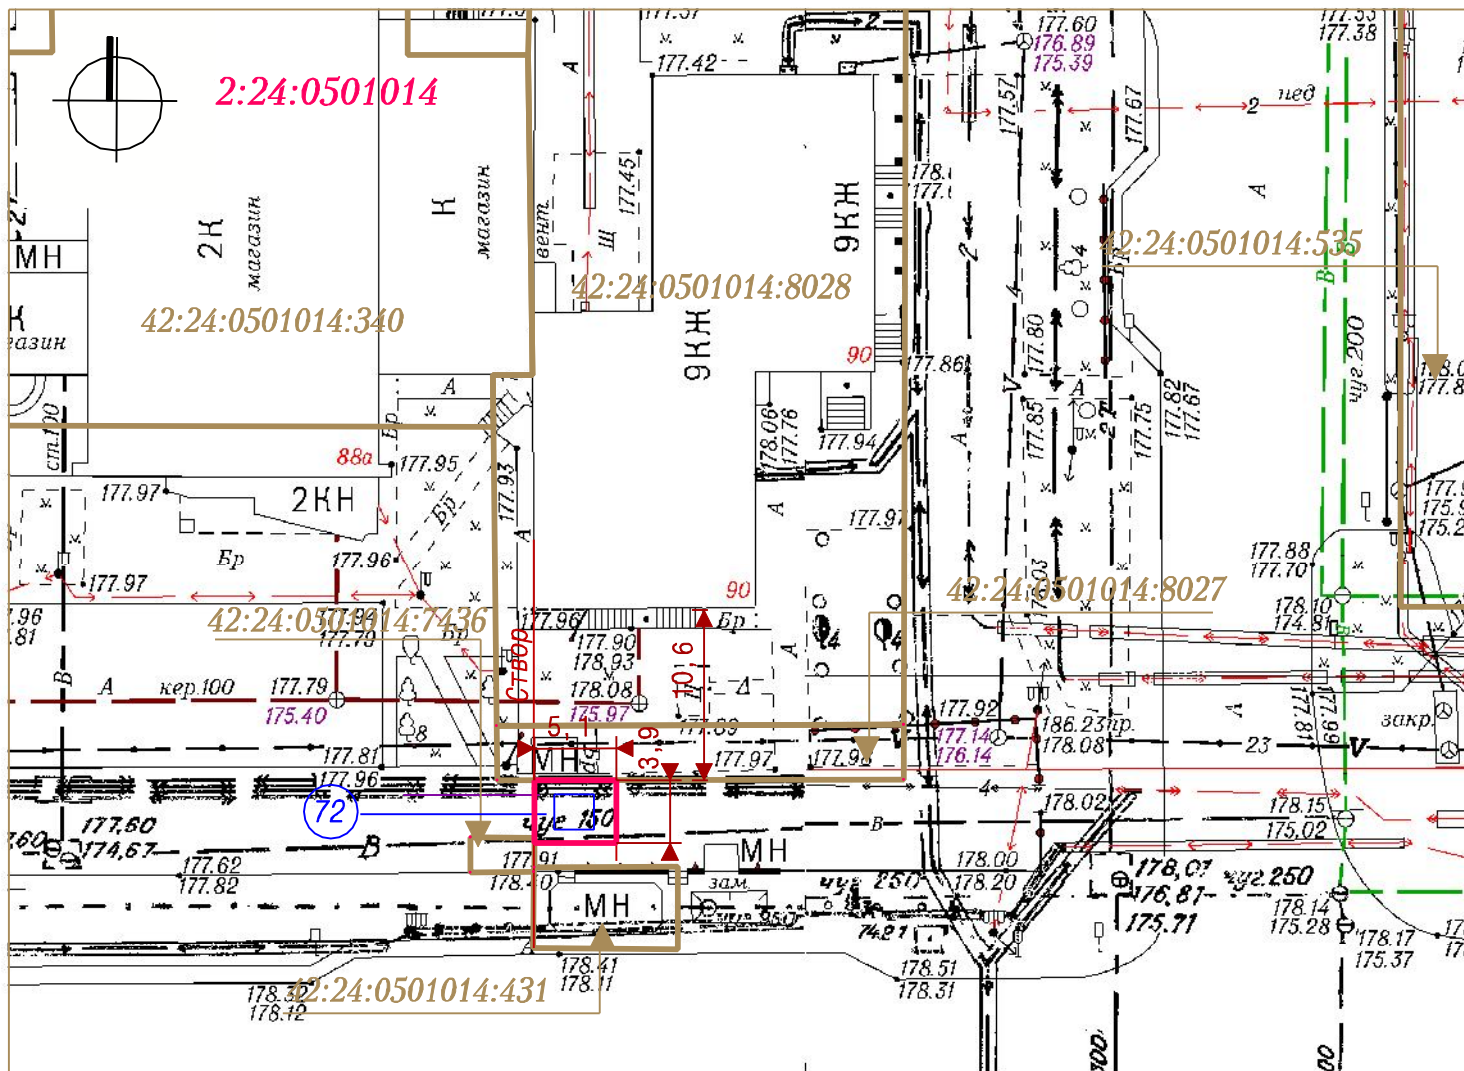

Система координат МСК-42

УСЛОВНЫЕ ОБОЗНАЧЕНИЯ



Границы земельных участков



Нестационарные торговые объекты



Кадастровый номер, границы земельного участка, сведения о котором содержатся в Едином государственном реестре недвижимости

42:24:0501014

Кадастровый номер кадастрового квартала



Порядковый номер строки текстового раздела схемы

Заявитель: _____

(подпись, расшифровка подписи)

М. П.