



СИТУАЦИОННЫЙ ПЛАН

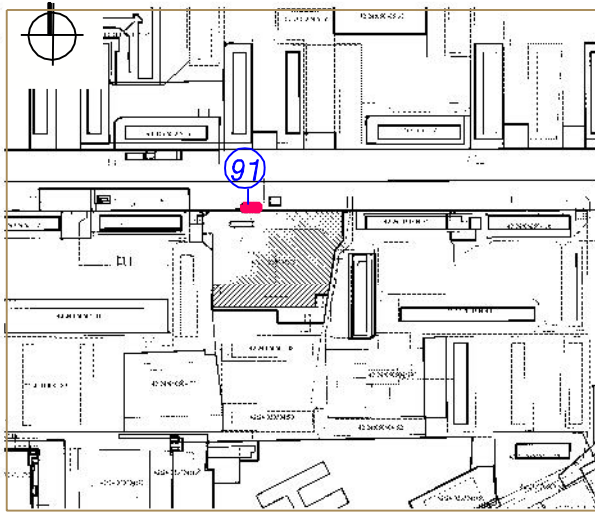

91 Тип НТО - павильон комплексного обслуживания
 Адресный ориентир - Кемеровская область, г. Кемерово, просп. Ленина, северо-западнее дома № 107
 Кадастровый номер: 42:24:0501003:444
 Вид торговли - розничная
 Специализация торговли - смешанный
 Площадь НТО - 21 кв. м; площадь земельного участка - 21 кв. м
 Период размещения нестационарного торгового объекта - постоянный

СХЕМА РАЗМЕЩЕНИЯ НЕСТАЦИОНАРНОГО ТОРГОВОГО ОБЪЕКТА, ГРАФИЧЕСКОЕ ИЗОБРАЖЕНИЕ М 1:500

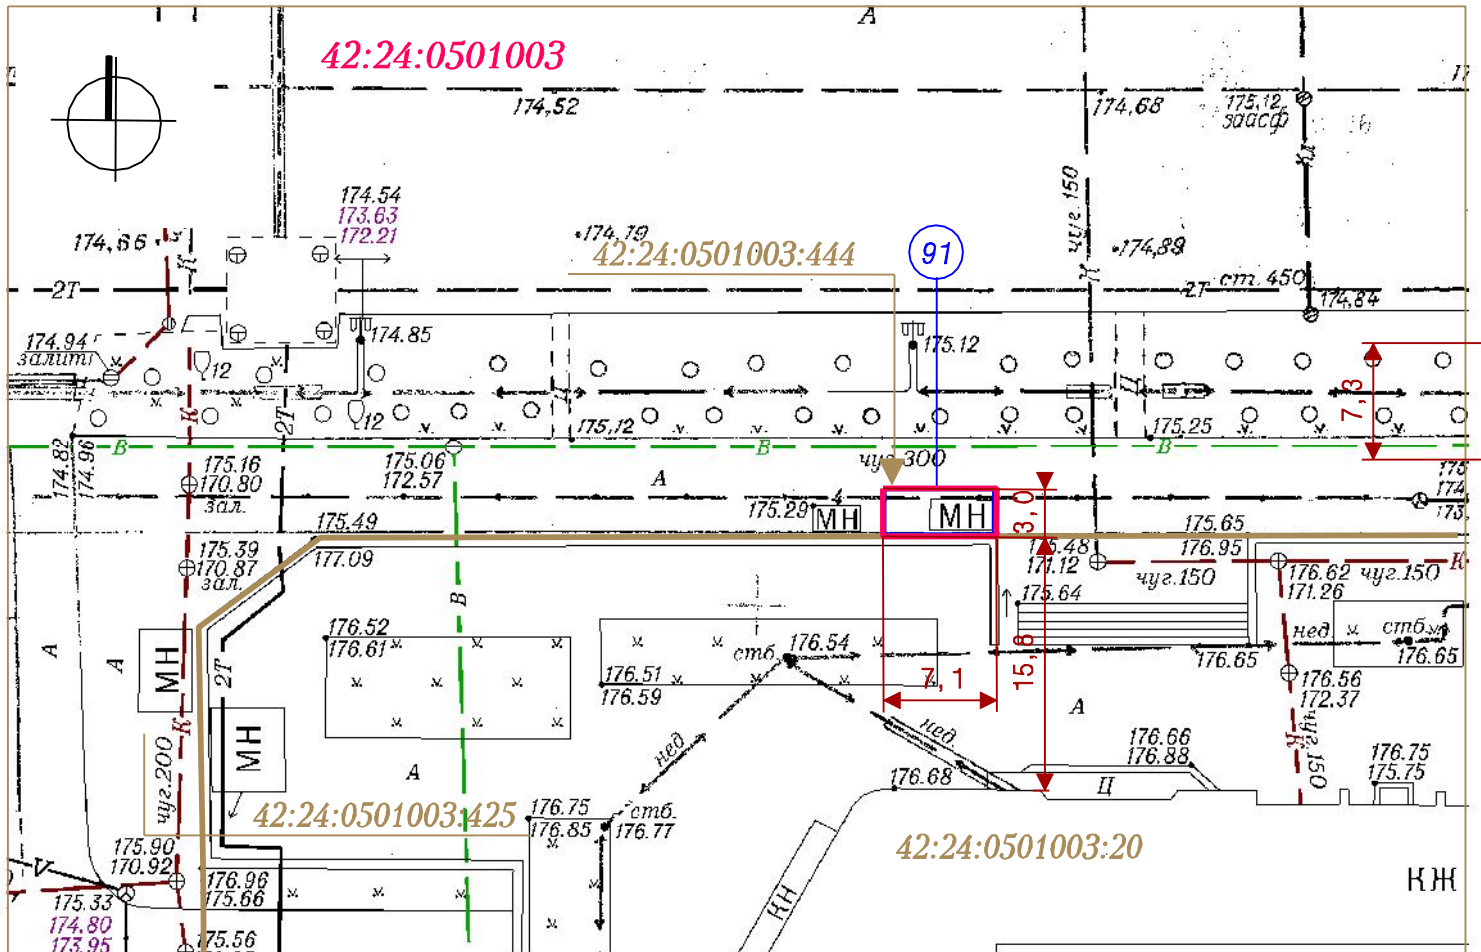


УСЛОВНЫЕ ОБОЗНАЧЕНИЯ

Система координат МСК-42



Граница земельного участка

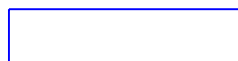

Нестационарный торговый объект



Кадастровый номер, границы земельного участка, сведения о котором содержатся в Едином государственном реестре недвижимости

42:24:0501003

Кадастровый номер кадастрового квартала



Порядковый номер строки текстового раздела схемы

Заявитель: _____

М. П.

(подпись, расшифровка подписи)