



СИТУАЦИОННЫЙ ПЛАН

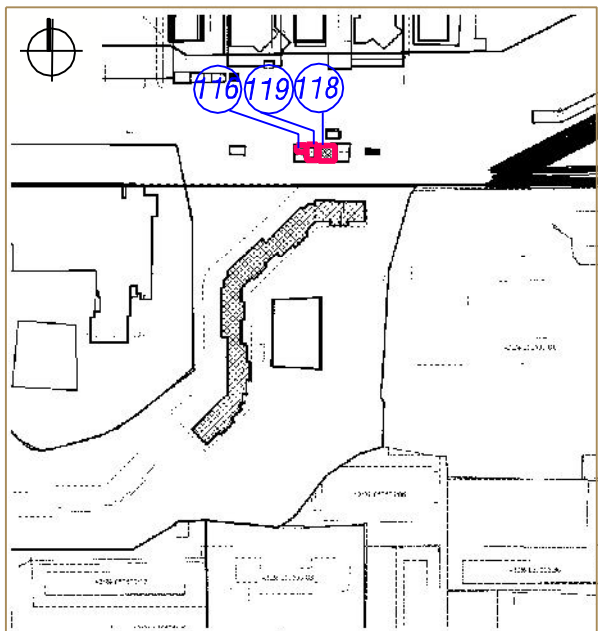

- 116** Тип НТО - киоск
 Адресный ориентир - Кемеровская область, г. Кемерово, просп. Октябрьский, севернее дома № 61
 Кадастровый номер земельного участка 42:24:0501012:176
 Вид торговли - розничная
 Специализация торговли - непродовольственный
 Площадь НТО - 6 кв.м; площадь земельного участка - 20 кв.м
 Период размещения нестационарного торгового объекта - постоянный
- 118** Тип НТО - павильон
 Адресный ориентир - Кемеровская область, г. Кемерово, просп. Октябрьский, севернее дома № 616
 Вид торговли - розничная
 Специализация торговли - продовольственный
 Площадь НТО - 12 кв.м; площадь земельного участка - 50 кв.м
 Период размещения нестационарного торгового объекта - постоянный
- 119** Тип НТО - киоск
 Адресный ориентир - Кемеровская область, г. Кемерово, просп. Октябрьский, севернее дома № 616
 Вид торговли - розничная
 Специализация торговли - продовольственный
 Площадь НТО - 18 кв.м; площадь земельного участка - 48.7 кв.м
 Период размещения нестационарного торгового объекта - постоянный

СХЕМА РАЗМЕЩЕНИЯ НЕСТАЦИОНАРНОГО ТРГОВОГО ОБЪЕКТА, ГРАФИЧЕСКОЕ ИЗОБРАЖЕНИЕ М 1:500

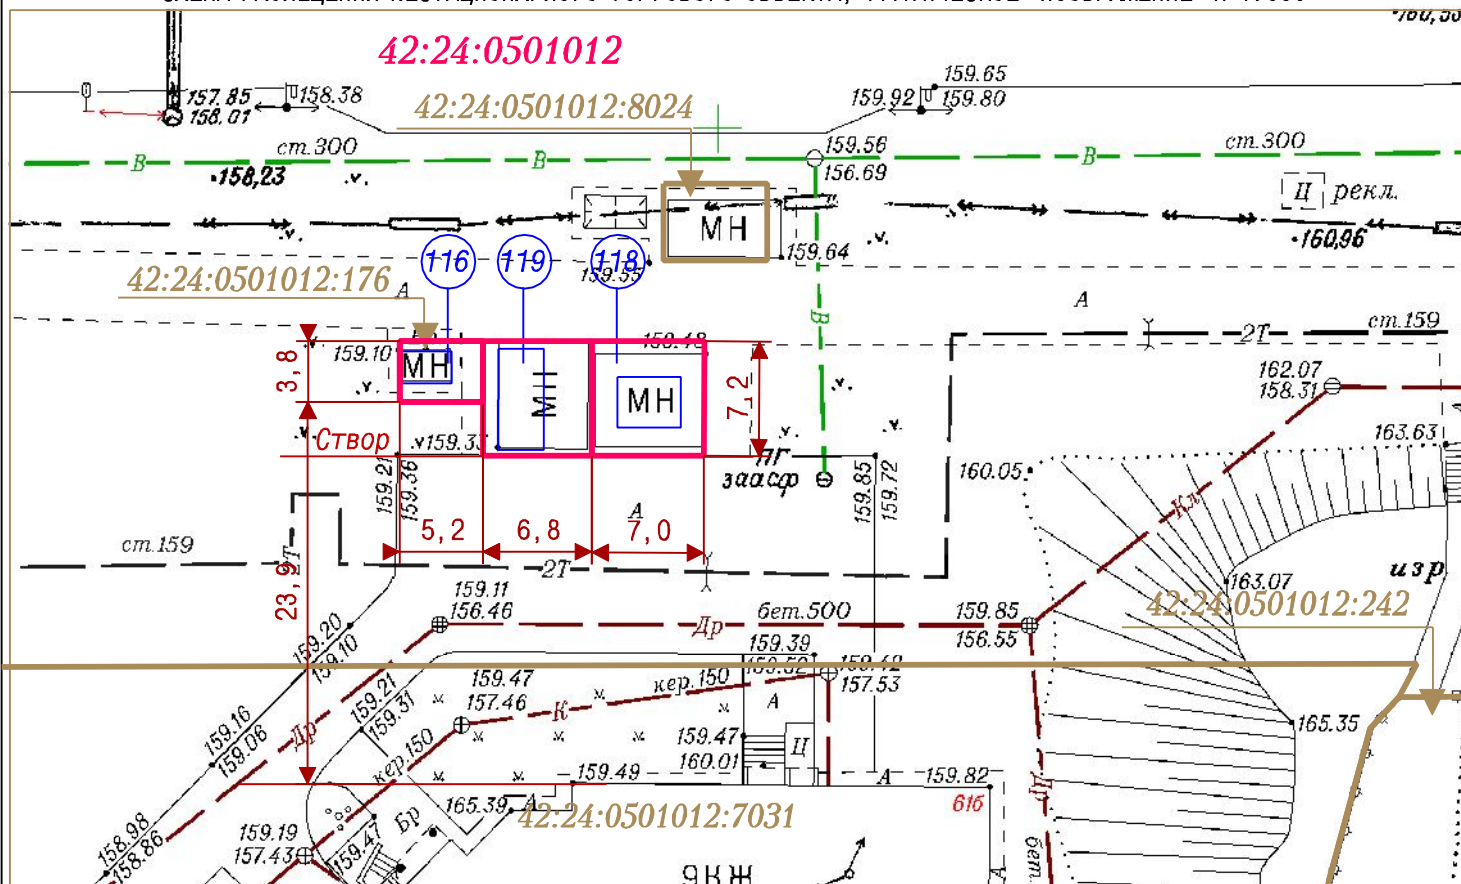

УСЛОВНЫЕ ОБОЗНАЧЕНИЯ



Границы земельных участков



Нестационарные торговые объекты



Кадастровый номер, границы земельного участка, сведения о котором содержатся в Едином государственном реестре недвижимости

42:24:0501012 Кадастровый номер кадастрового квартала



Порядковые номера строк текстового раздела схемы

Заявитель: _____

М. П.

(подпись, расшифровка подписи)

Система координат МСК-42