



СИТУАЦИОННЫЙ ПЛАН

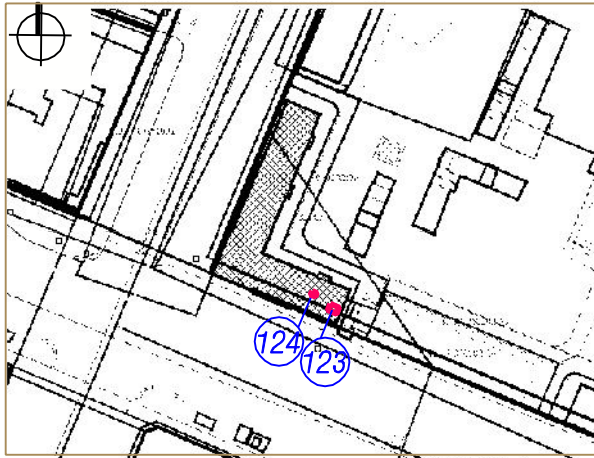

- 123** Тип НТО – киоск
 Адресный ориентир – Кемеровская область, г. Кемерово, просп. Советский, юго-восточнее дома № 34
 Кадастровый номер земельного участка – 42:24:0101049:587
 Вид торговли – розничная
 Специализация торговли – непродовольственный (пресса)
 Площадь НТО – 6.9 кв.м; площадь земельного участка – 16 кв.м
 Период размещения нестационарного торгового объекта – постоянный
- 124** Тип НТО – торговый автомат
 Адресный ориентир – Кемеровская область, г. Кемерово, просп. Советский, юго-восточнее дома № 34
 Вид торговли – розничная
 Специализация торговли – продовольственный
 Площадь НТО – 1 кв.м; площадь земельного участка – 1 кв.м
 Период размещения нестационарного торгового объекта – 01.05-01.11

СХЕМА РАЗМЕЩЕНИЯ НЕСТАЦИОНАРНОГО ТОРГОВОГО ОБЪЕКТА, ГРАФИЧЕСКОЕ ИЗОБРАЖЕНИЕ М 1:500

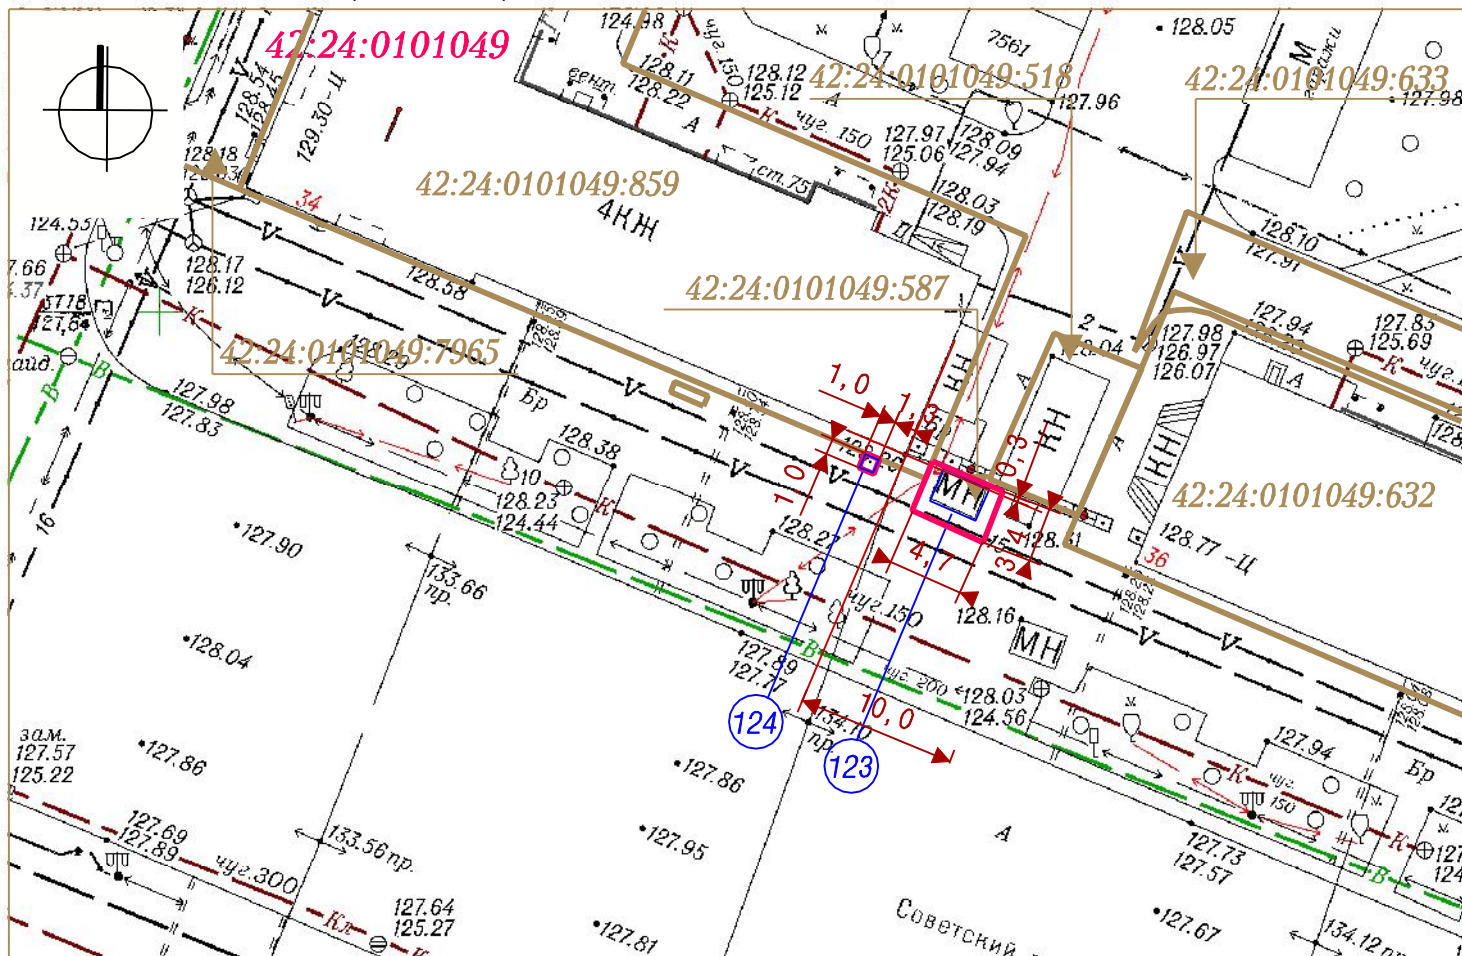

Система координат МСК-42

УСЛОВНЫЕ ОБОЗНАЧЕНИЯ

- Границы земельных участков
- Нестационарные торговые объекты
- :859 Кадастровый номер, границы земельного участка, сведения о котором содержатся в Едином государственном реестре недвижимости
- 42:24:0101049** Кадастровый номер кадастрового квартала
- 123 124** Порядковые номера строк текстового раздела схемы

Заявитель: _____

(подпись, расшифровка подписи)

М. П.