



СИТУАЦИОННЫЙ ПЛАН

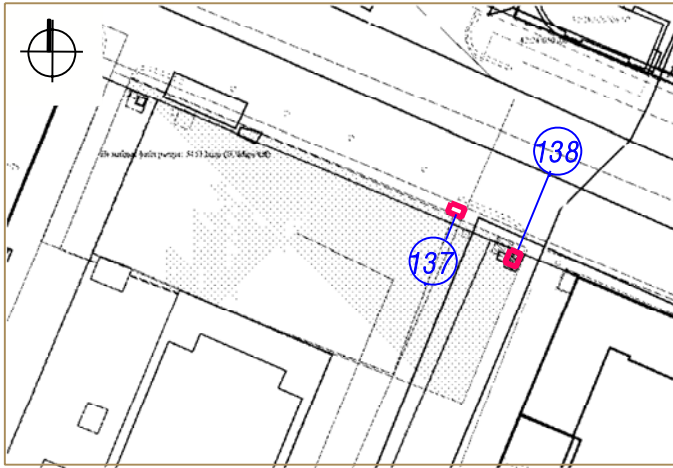

**137** Тип НТО - павильон  
 Адресный ориентир - Кемеровская область, г. Кемерово, просп. Советский, северо-восточнее дома № 53  
 Вид торговли - розничная  
 Специализация торговли - продовольственный  
 Площадь НТО - 12 кв. м; площадь земельного участка - 20 кв. м  
 Период размещения нестационарного торгового объекта - постоянный

**138** Тип НТО - киоск  
 Адресный ориентир - Кемеровская область, г. Кемерово, просп. Советский, северо-восточнее дома № 53  
 Вид торговли - розничная  
 Специализация торговли - продовольственный  
 Площадь НТО - 10 кв. м; площадь земельного участка - 15.75 кв. м  
 Период размещения нестационарного торгового объекта - постоянный

СХЕМА РАЗМЕЩЕНИЯ НЕСТАЦИОНАРНЫХ ТОРГОВЫХ ОБЪЕКТОВ, ГРАФИЧЕСКОЕ ИЗОБРАЖЕНИЕ М 1:500

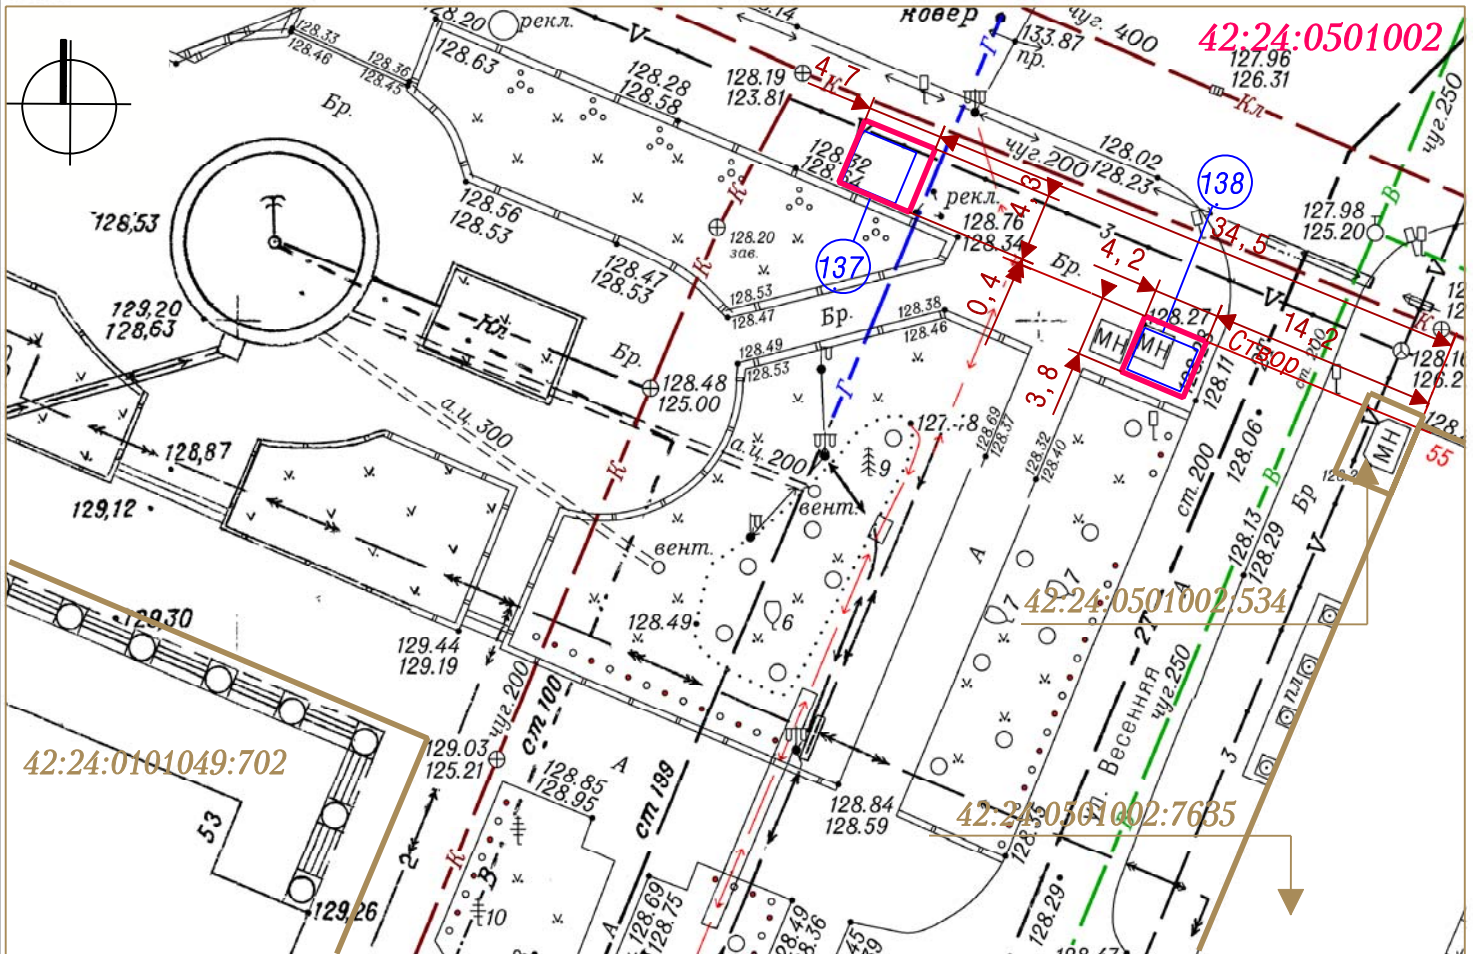

Система координат МСК-42

УСЛОВНЫЕ ОБОЗНАЧЕНИЯ



Границы земельных участков



Нестационарные торговые объекты



:702

Кадастровый номер, границы земельного участка, сведения о котором содержатся в Едином государственном реестре недвижимости

42:24:0501002

Кадастровый номер кадастрового квартала



Порядковые номера строк текстового раздела схемы

Заявитель: \_\_\_\_\_

(подпись, расшифровка подписи)

М. П.