



СИТУАЦИОННЫЙ ПЛАН

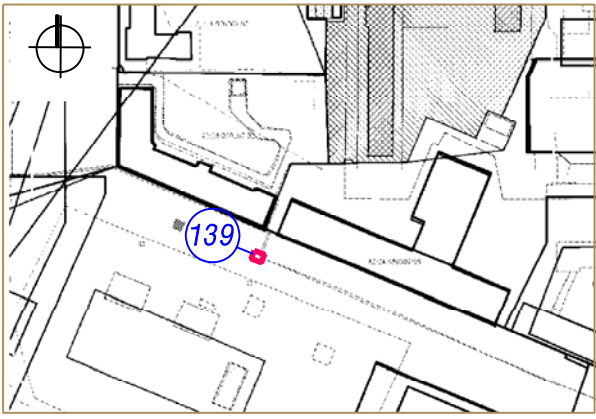

- 139 Тип НТО- павильон
- Вид торговли - розничная
- Специализация торговли - продовольственный
- Площадь НТО - 14.8 кв. м,
- Площадь земельного участка - 34.9 кв. м,
- Период размещения нестационарного торгового объекта - постоянный

СХЕМА РАЗМЕЩЕНИЯ НЕСТАЦИОНАРНОГО ТОРГОВОГО ОБЪЕКТА, ГРАФИЧЕСКОЕ ИЗОБРАЖЕНИЕ М 1:500

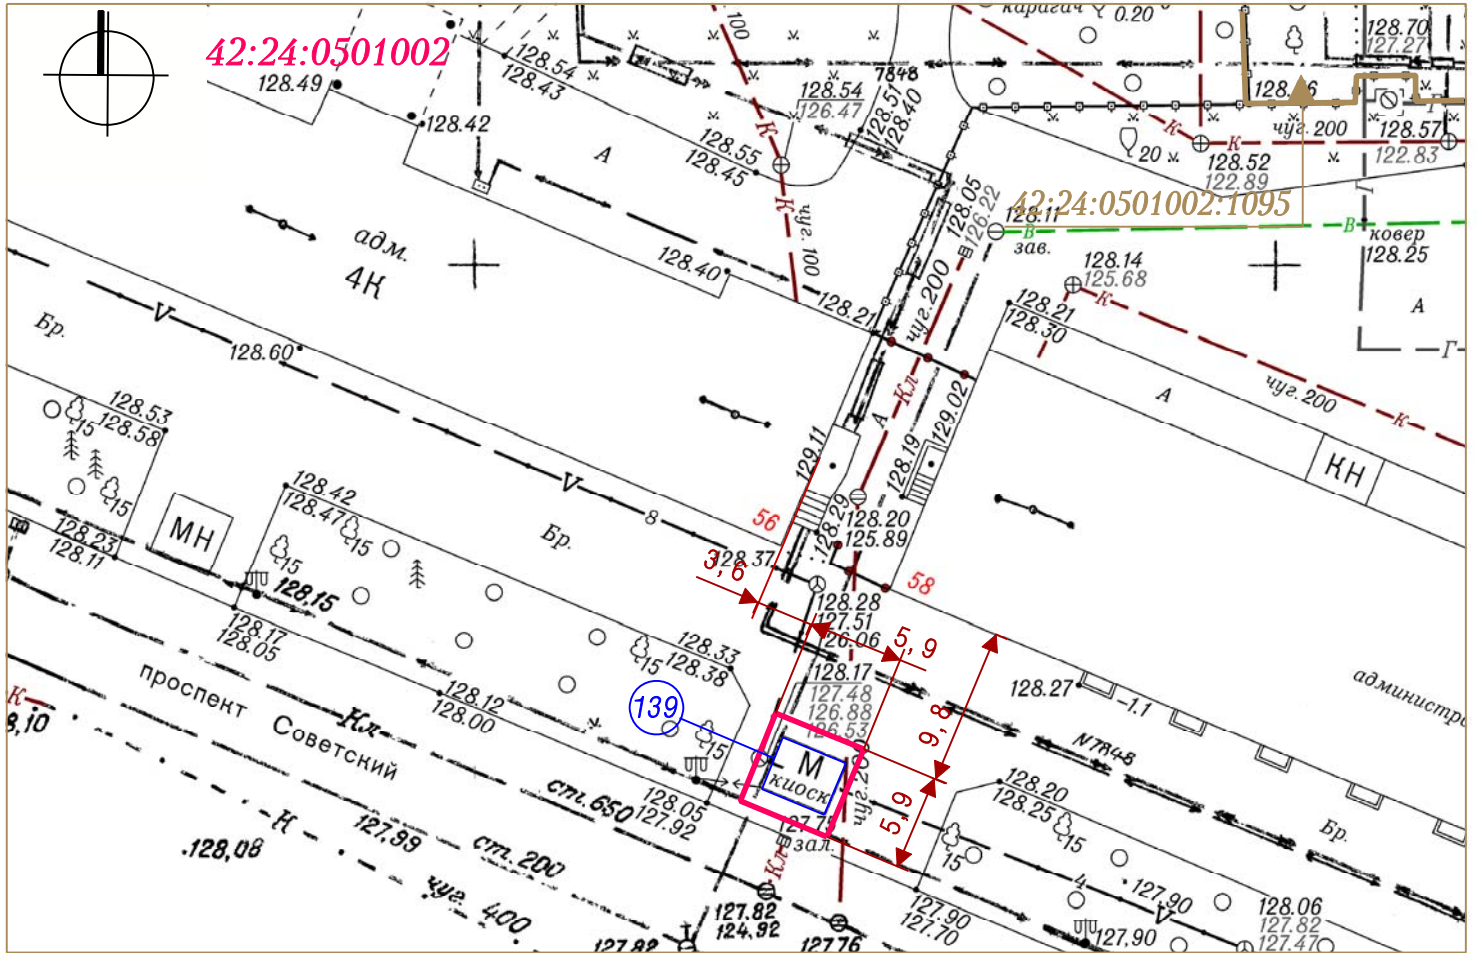

Система координат МСК-42

УСЛОВНЫЕ ОБОЗНАЧЕНИЯ

- Граница земельного участка с адресным ориентиром: Кемеровская область, г. Кемерово, просп. Советский, южнее дома № 58
- Нестационарный торговый объект
- :1095 Кадастровый номер, границы земельного участка, сведения о котором содержатся в Едином государственном реестре недвижимости

42:24:0501002 Кадастровый номер кадастрового квартала

139 Порядковый номер строки текстового раздела схемы

Заявитель: _____

М. П.

(подпись, расшифровка подписи)