



СИТУАЦИОННЫЙ ПЛАН

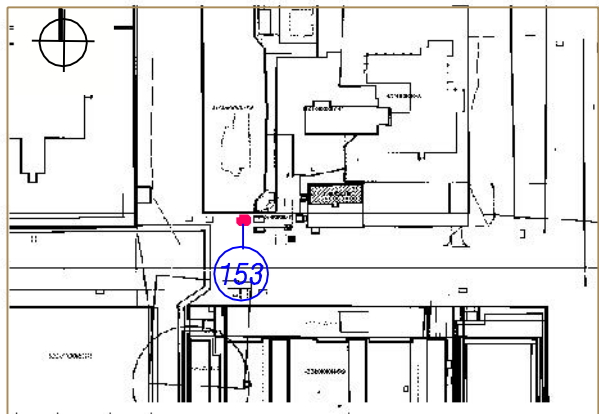

- 153 Тип НТО - павильон
- Вид торговли - розничная
- Специализация торговли - непродовольственный
- Площадь НТО - 12 кв. м,
- Площадь земельного участка - 12 кв. м,
- Период размещения нестационарного торгового объекта - постоянный

СХЕМА РАЗМЕЩЕНИЯ НЕСТАЦИОНАРНОГО ТОРГОВОГО ОБЪЕКТА, ГРАФИЧЕСКОЕ ИЗОБРАЖЕНИЕ М 1:500

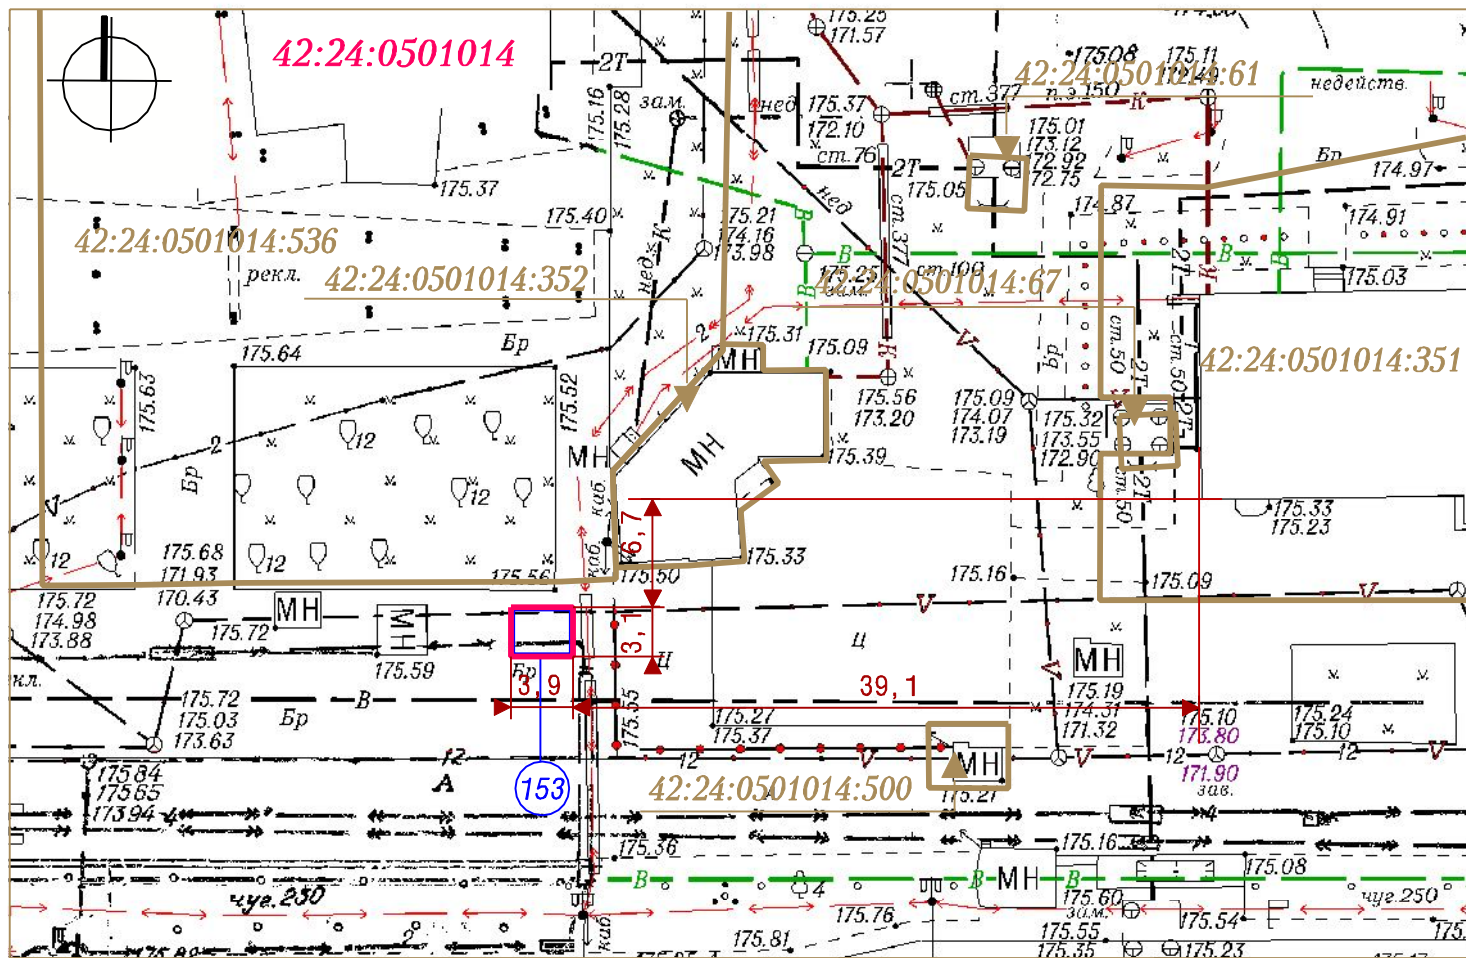

Система координат МСК-42

УСЛОВНЫЕ ОБОЗНАЧЕНИЯ

- Граница земельного участка с адресным ориентиром: Кемеровская область, г. Кемерово, просп. Ленина, юго-западнее здания № 90в
- Нестационарный торговый объект
- :351 Кадастровый номер, границы земельного участка, сведения о котором содержатся в Едином государственном реестре недвижимости

42:24:0501014 Кадастровый номер кадастрового квартала

153 Порядковый номер строки текстового раздела схемы

Заявитель: \_\_\_\_\_

(подпись, расшифровка подписи)

М. П.