



СИТУАЦИОННЫЙ ПЛАН

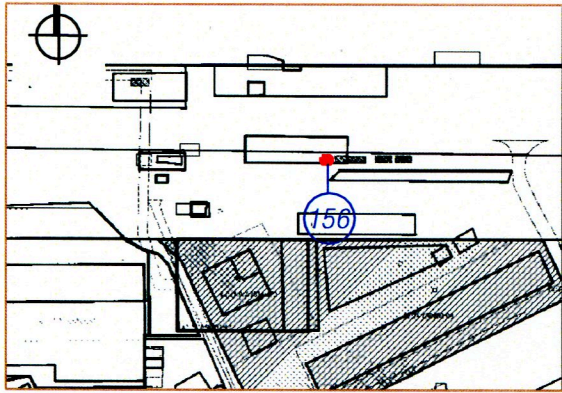

Тип НТО- торгово-остановочный павильон  
 Вид торговли - розничная  
 Специализация торговли - продовольственный  
 Площадь НТО - 15 кв. м,  
 Площадь земельного участка - 15 кв. м,  
 Период размещения нестационарного торгового  
 объекта - постоянный

СХЕМА РАЗМЕЩЕНИЯ НЕСТАЦИОНАРНОГО ТОРГОВОГО ОБЪЕКТА, ГРАФИЧЕСКОЕ ИЗОБРАЖЕНИЕ М 1:500

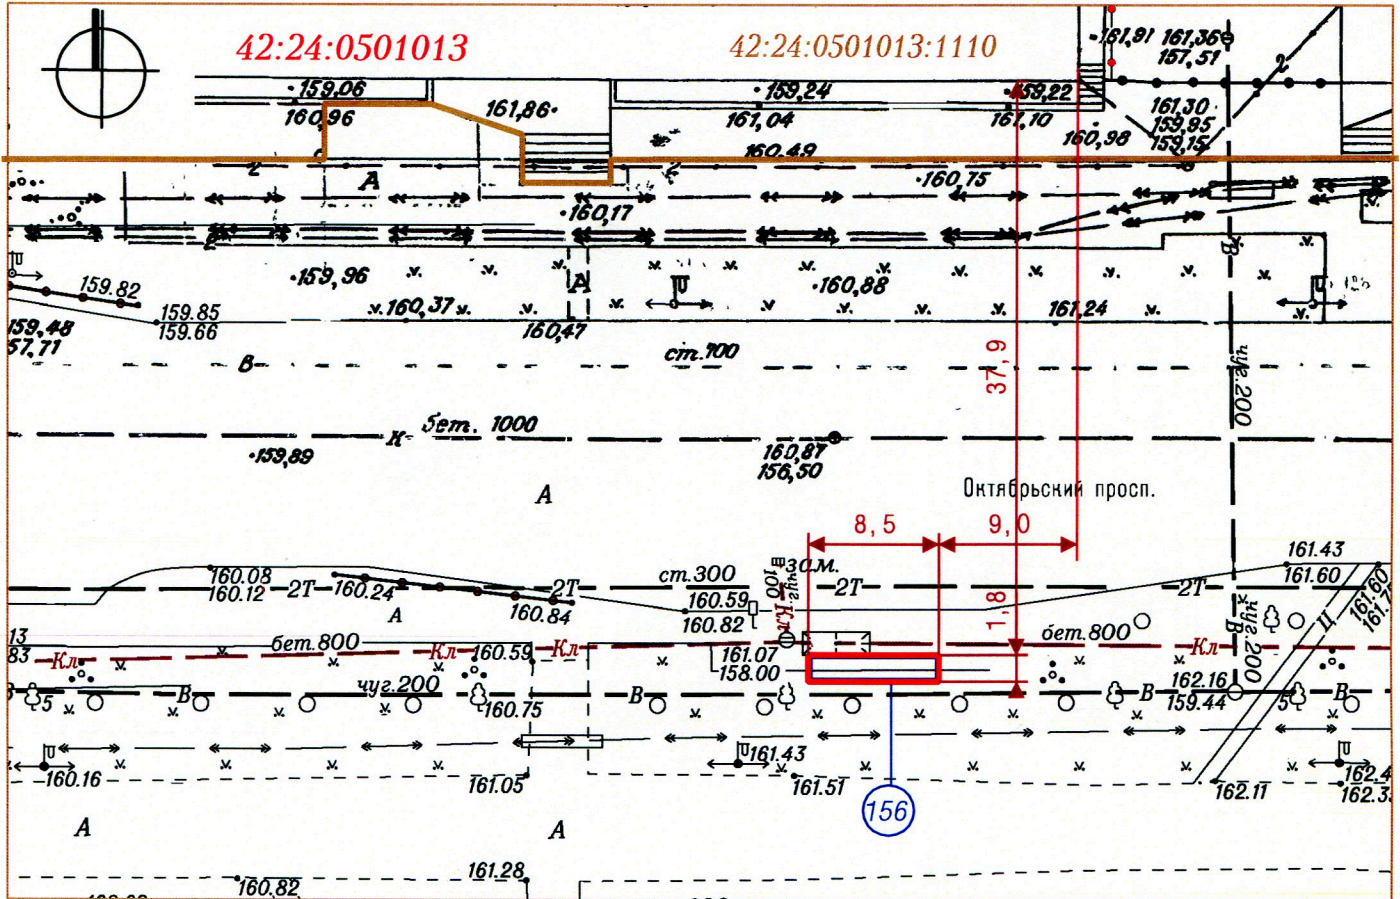

Система координат МСК-42

УСЛОВНЫЕ ОБОЗНАЧЕНИЯ

- Граница земельного участка с адресным ориентиром: Кемеровская область, г. Кемерово, просп. Октябрьский, севернее дома № 336
- Нестационарный торговый объект
- :1110 Кадастровый номер, границы земельного участка, сведения о котором содержатся в Едином государственном реестре недвижимости
- 42:24:0501013 Кадастровый номер кадастрового квартала
- 156 Порядковый номер строки текстового раздела схемы

Заявитель: \_\_\_\_\_

М. П.

(подпись, расшифровка подписи)