



СИТУАЦИОННЫЙ ПЛАН

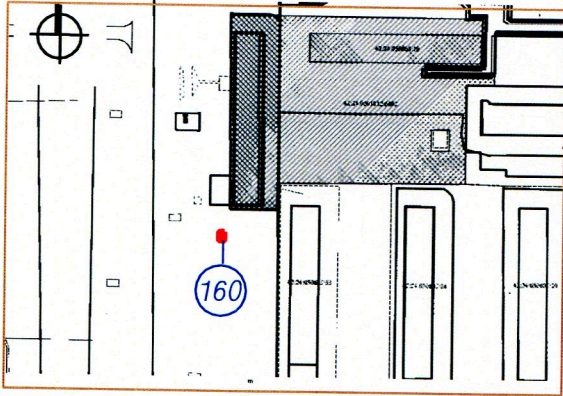

Тип НТО - торгово-остановочный павильон
 Вид торговли - розничная
 Специализация торговли - продовольственный
 Площадь НТО - 15 кв. м,
 Площадь земельного участка - 15 кв. м,
 Период размещения нестационарного торгового
 объекта - постоянный

СХЕМА РАЗМЕЩЕНИЯ НЕСТАЦИОНАРНОГО ТОРГОВОГО ОБЪЕКТА, ГРАФИЧЕСКОЕ ИЗОБРАЖЕНИЕ М 1:500

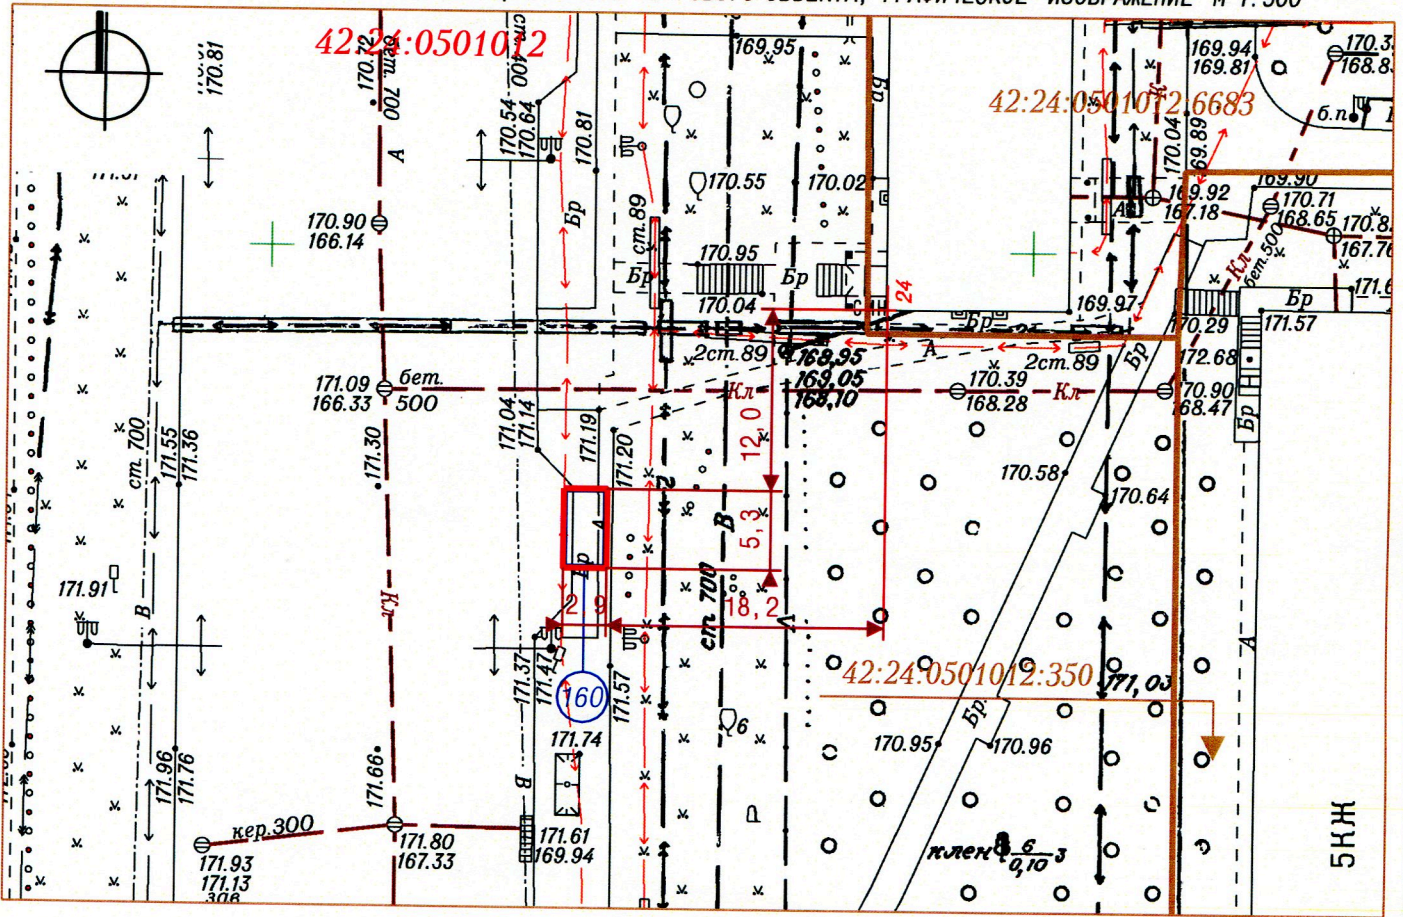

Система координат МСК-42

УСЛОВНЫЕ ОБОЗНАЧЕНИЯ

- Граница земельного участка с адресным ориентиром: Кемеровская область, г. Кемерово, ул. Терешковой, западнее дома № 24
- Нестационарный торговый объект
- :6683 Кадастровый номер, границы земельного участка, сведения о котором содержатся в Едином государственном реестре недвижимости
- 42:24:0501012 Кадастровый номер кадастрового квартала
- 160 Порядковый номер строки текстового раздела схемы

Заявитель: _____
 (подпись, расшифровка подписи)

М. П.