



СИТУАЦИОННЫЙ ПЛАН

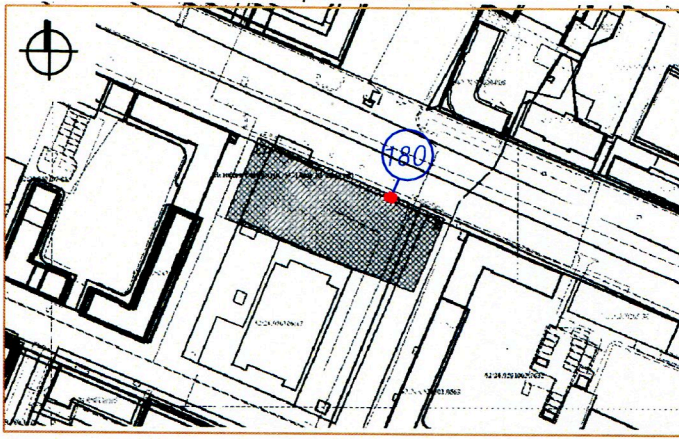

Тип НТО- прилавок
 Вид торговли - розничная
 Специализация торговли - непродовольственный (детские игрушки)
 Площадь НТО - 10 кв. м,
 Площадь земельного участка - 10 кв. м,
 Период размещения нестационарного торгового объекта - 01.05 - 30.09.

СХЕМА РАЗМЕЩЕНИЯ НЕСТАЦИОНАРНОГО ТРГОВОГО ОБЪЕКТА, ГРАФИЧЕСКОЕ ИЗОБРАЖЕНИЕ М 1:500

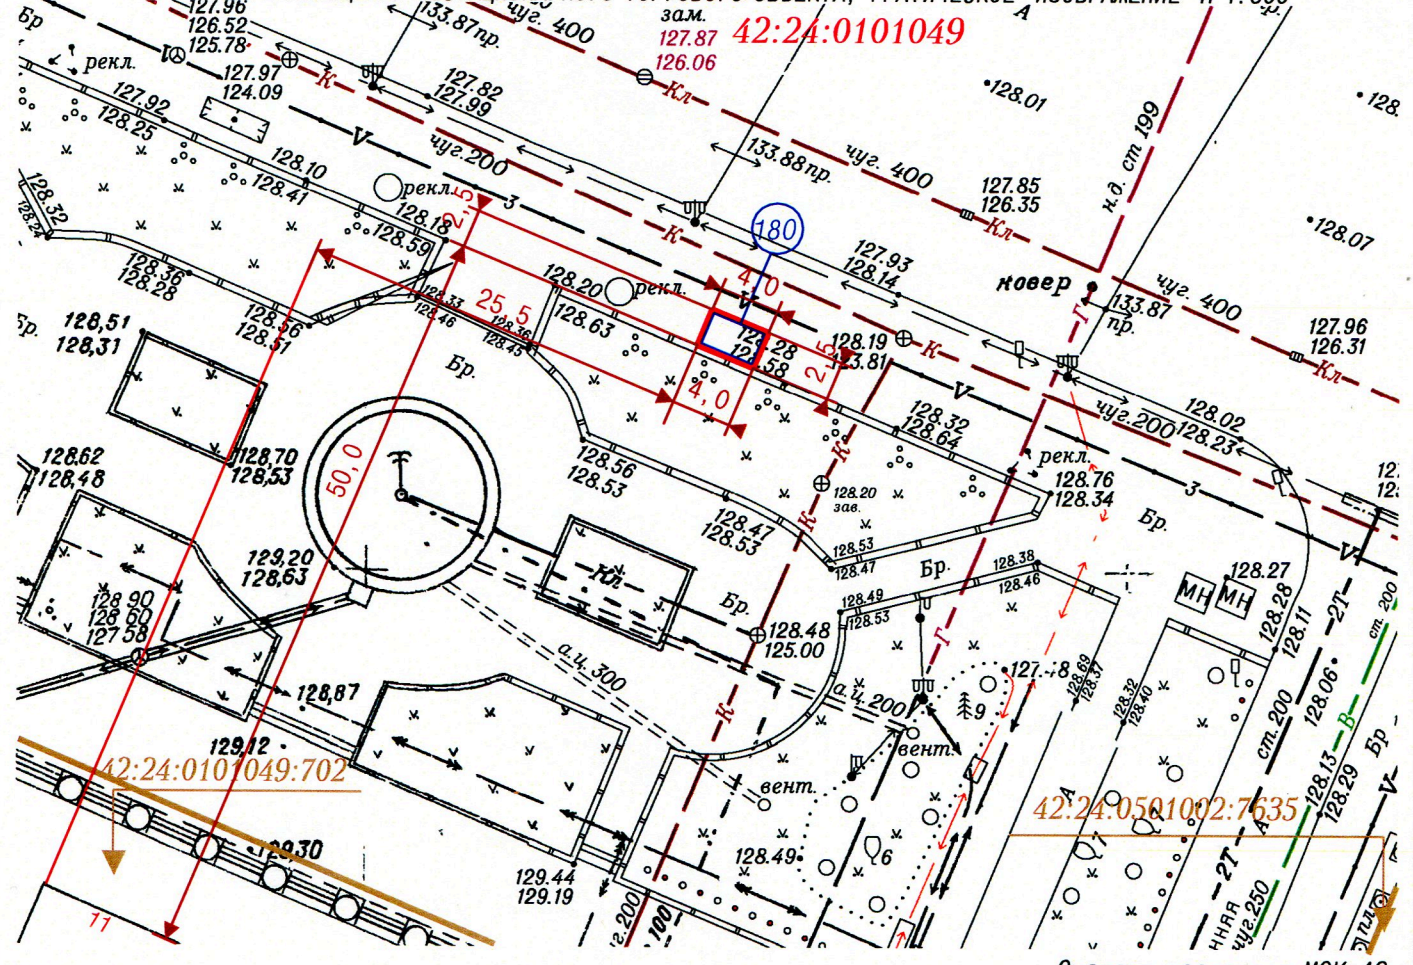

Система координат МСК-42

УСЛОВНЫЕ ОБОЗНАЧЕНИЯ

- Граница земельного участка с адресным ориентиром: Кемеровская область, г. Кемерово, ул. Весенняя, севернее здания № 11 (сквер)
- Нестационарный торговый объект
- :702 Кадастровый номер, границы земельного участка, сведения о котором содержатся в Едином государственном реестре недвижимости
- 42:24:0101049 Кадастровый номер кадастрового квартала
- 180 Порядковый номер строки текстового раздела схемы

Заявитель: _____
 М. П. _____ (подпись, расшифровка подписи)