



СИТУАЦИОННЫЙ ПЛАН

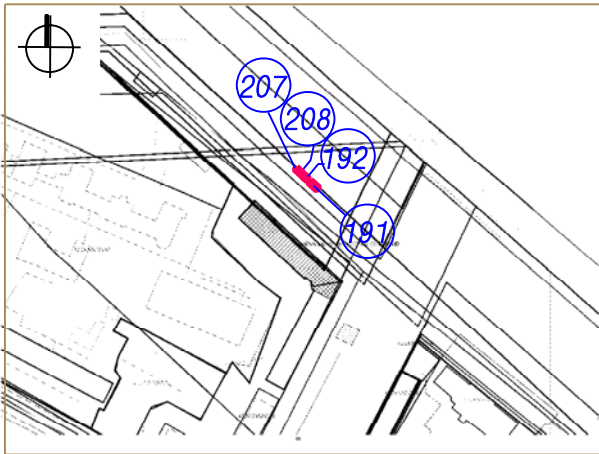

- 191** Тип НТО - прилавок  
 Адресный ориентир - Кемеровская область, г. Кемерово, Притомская Набережная, северо-западнее дома № 1а  
 Вид торговли - розничная  
 Специализация торговли - продовольственный (мороженое, прохладительные напитки)  
 Площадь НТО - 10 кв. м; площадь земельного участка - 10 кв. м  
 Период размещения нестационарного торгового объекта- 01.05-30.09
- 192** Тип НТО - прилавок  
 Адресный ориентир - Кемеровская область, г. Кемерово, Притомская Набережная, северо-западнее дома № 1  
 Вид торговли - розничная  
 Специализация торговли - непродовольственный (детские игрушки)  
 Площадь НТО - 5 кв. м; площадь земельного участка - 5 кв. м  
 Период размещения нестационарного торгового объекта- 01.05-30.09
- 207** Тип НТО - открытый прилавок (стол)  
 Адресный ориентир - Кемеровская область, г. Кемерово, Притомская Набережная, северо-западнее дома № 1а  
 Вид торговли - розничная  
 Специализация торговли - продовольственный (вареная кукуруза)  
 Площадь НТО - 5 кв. м; площадь земельного участка - 5 кв. м  
 Период размещения нестационарного торгового объекта - 01.05 - 30.09
- 208** Тип НТО - палатка  
 Адресный ориентир - Кемеровская область, г. Кемерово, Притомская Набережная, севернее дома № 1а  
 Вид торговли - розничная  
 Специализация торговли - продовольственный (сахарная вата)  
 Площадь НТО - 2, 3 кв. м; площадь земельного участка - 2, 3 кв. м  
 Период размещения нестационарного торгового объекта - 01.05 - 30.09

СХЕМА РАЗМЕЩЕНИЯ НЕСТАЦИОНАРНОГО ТРГОВОГО ОБЪЕКТА, ГРАФИЧЕСКОЕ ИЗОБРАЖЕНИЕ М 1:500

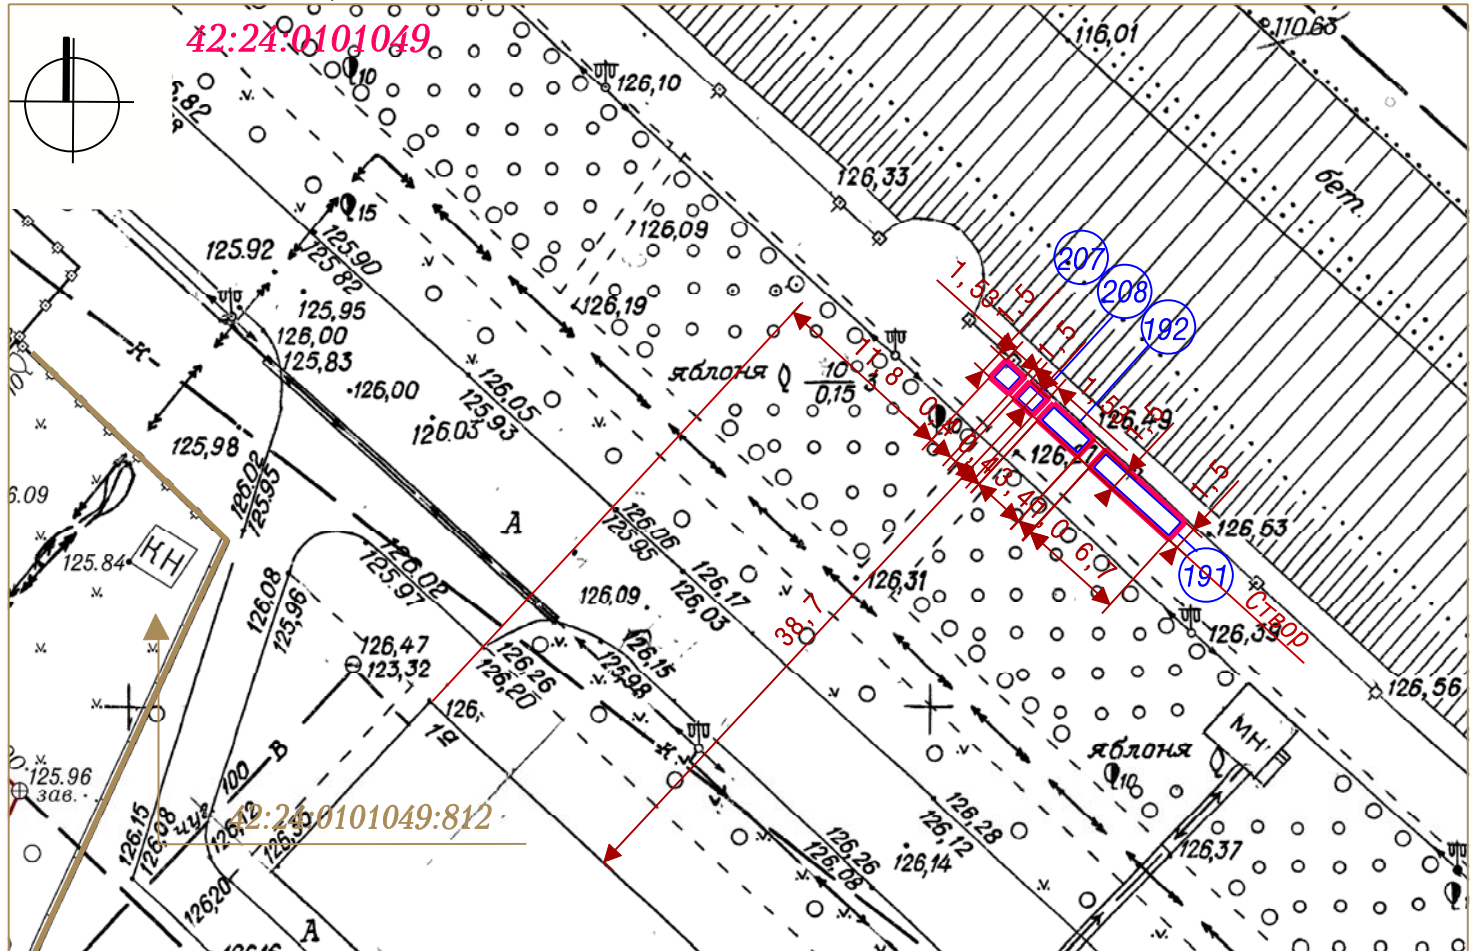

УСЛОВНЫЕ ОБОЗНАЧЕНИЯ

Система координат МСК-42



Границы земельных участков



Нестационарные торговые объекты




:812

Кадастровый номер, границы земельного участка, сведения о котором содержатся в Едином государственном реестре недвижимости

42:24:0101049

Кадастровый номер кадастрового квартала

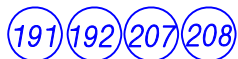

Порядковые номера строк текстового раздела схемы

Заявитель: \_\_\_\_\_

(подпись, расшифровка подписи)

М. П.