



СИТУАЦИОННЫЙ ПЛАН

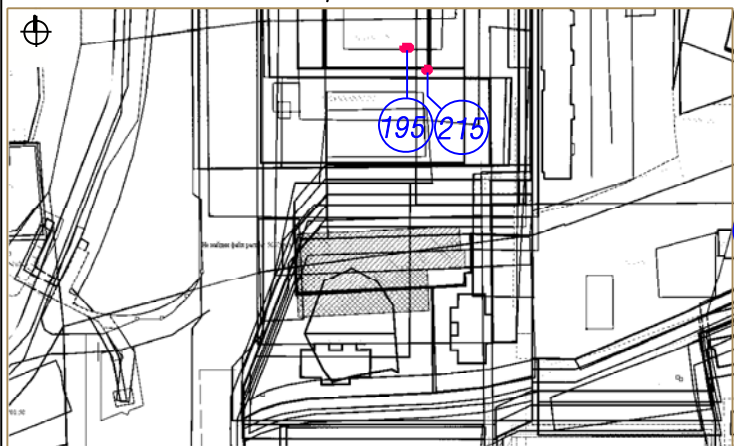

195 Тип НТО - прилавок
 Адресный ориентир - Кемеровская область, г. Кемерово, просп. Притомский, севернее дома № 3 б (сквер им. Л. М. Резникова)
 Вид торговли - розничная
 Специализация торговли - непродовольственный (детские игрушки)
 Площадь НТО - 10 кв. м; площадь земельного участка - 10 кв. м
 Период размещения нестационарного торгового объекта - 01.05 - 30.09

215 Тип НТО - прилавок
 Адресный ориентир - Кемеровская область, г. Кемерово, просп. Притомский, севернее дома № 3
 Вид торговли - розничная
 Специализация торговли - продовольственный (сладкая вата)
 Площадь НТО - 1 кв. м; площадь земельного участка - 3 кв. м
 Период размещения нестационарного торгового объекта - 01.05 - 30.09

СХЕМА РАЗМЕЩЕНИЯ НЕСТАЦИОНАРНОГО ТОРГОВОГО ОБЪЕКТА, ГРАФИЧЕСКОЕ ИЗОБРАЖЕНИЕ М 1:500

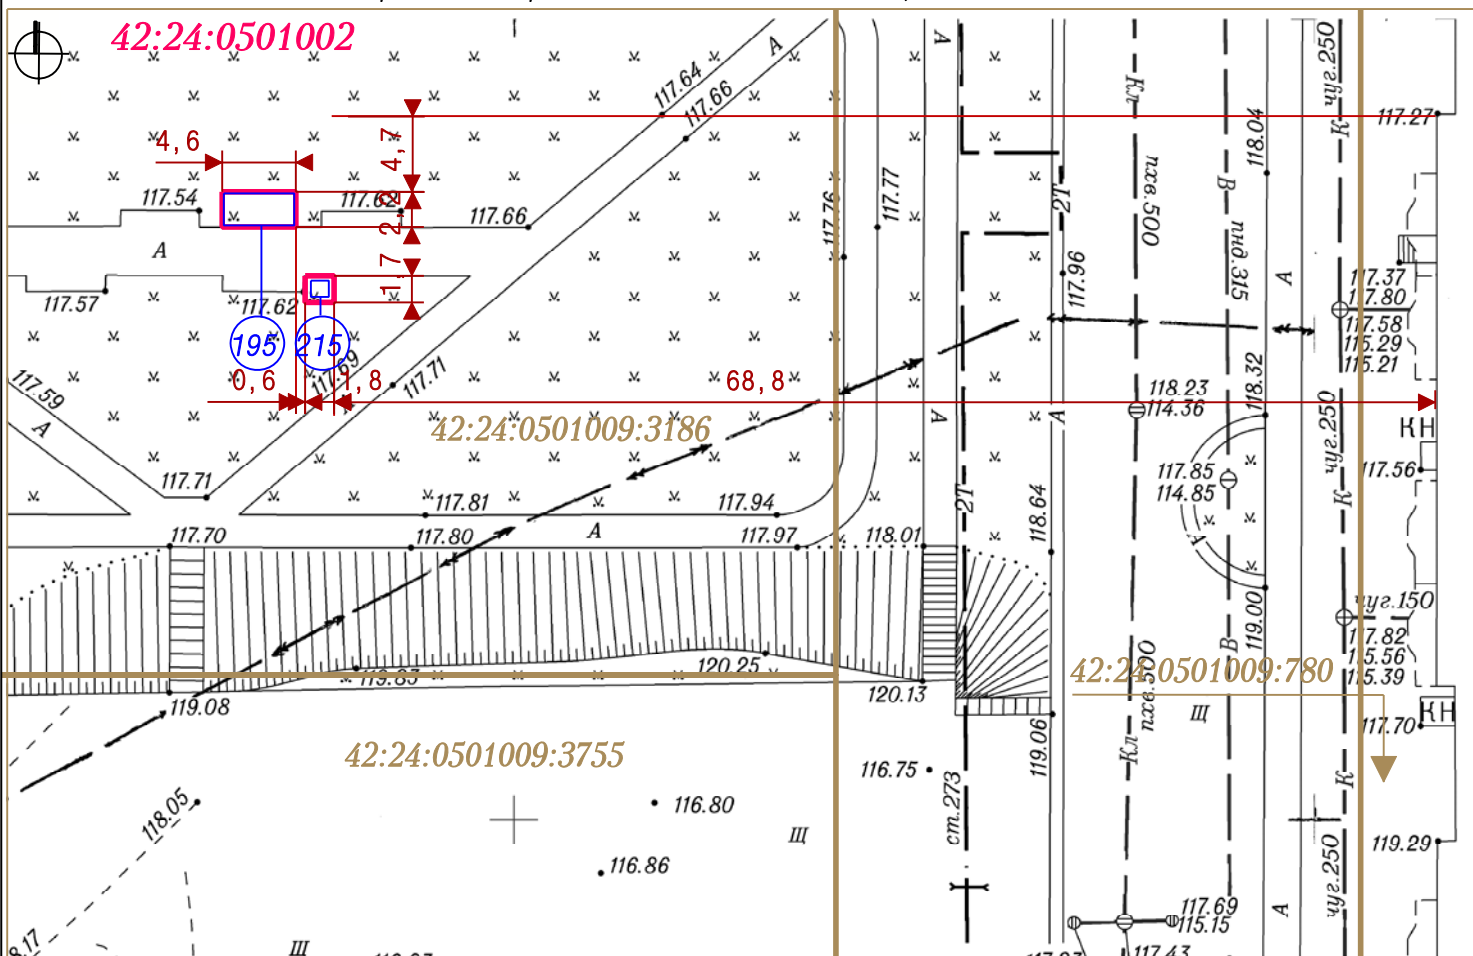

Система координат МСК-42

УСЛОВНЫЕ ОБОЗНАЧЕНИЯ

- Границы земельных участков
- Нестационарный торговый объект
- :3186 Кадастровый номер, границы земельного участка, сведения о котором содержатся в Едином государственном реестре недвижимости

42:24:0501002 Кадастровый номер кадастрового квартала

195 215 Порядковые номера строк текстового раздела схемы

Заявитель: _____

(подпись, расшифровка подписи)

М. П.