



СИТУАЦИОННЫЙ ПЛАН

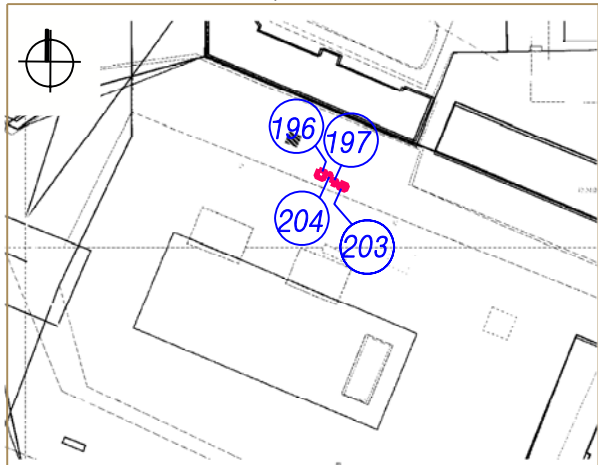

- 196** Тип НТО - прилавок
 Адресный ориентир - Кемеровская область, г. Кемерово, просп. Советский, южнее здания № 56 (Площадь Советов)
 Вид торговли - розничная
 Специализация торговли - продовольственный (мороженое, прохладительные напитки)
 Площадь НТО - 15 кв. м; площадь земельного участка - 15 кв. м
 Период размещения нестационарного торгового объекта - 01.05 - 30.09
- 197** Тип НТО - прилавок
 Адресный ориентир - Кемеровская область, г. Кемерово, просп. Советский, южнее здания № 56 (Площадь Советов)
 Вид торговли - розничная
 Специализация торговли - непродовольственный (детские игрушки)
 Площадь НТО - 5 кв. м; площадь земельного участка - 5 кв. м
 Период размещения нестационарного торгового объекта - 01.05 - 30.09
- 203** Тип НТО - открытый прилавок (стол)
 Адресный ориентир - Кемеровская область, г. Кемерово, просп. Советский, южнее здания № 56 (Площадь Советов)
 Вид торговли - розничная
 Специализация торговли - продовольственный (сахарная вата, вареная кукуруза, попкорн)
 Площадь НТО - 15 кв. м; площадь земельного участка - 15 кв. м
 Период размещения нестационарного торгового объекта - 01.05 - 30.09
- 204** Тип НТО - торговый автомат
 Адресный ориентир - Кемеровская область, г. Кемерово, просп. Советский, южнее здания № 56
 Вид торговли - розничная
 Специализация торговли - продовольственный (чай, кофе, какао, кисель, коктейли, витаминные напитки)
 Площадь НТО - 1 кв. м; площадь земельного участка - 1 кв. м
 Период размещения нестационарного торгового объекта - постоянный

СХЕМА РАЗМЕЩЕНИЯ НЕСТАЦИОНАРНОГО ТРГОВОГО ОБЪЕКТА, ГРАФИЧЕСКОЕ ИЗОБРАЖЕНИЕ М 1:500

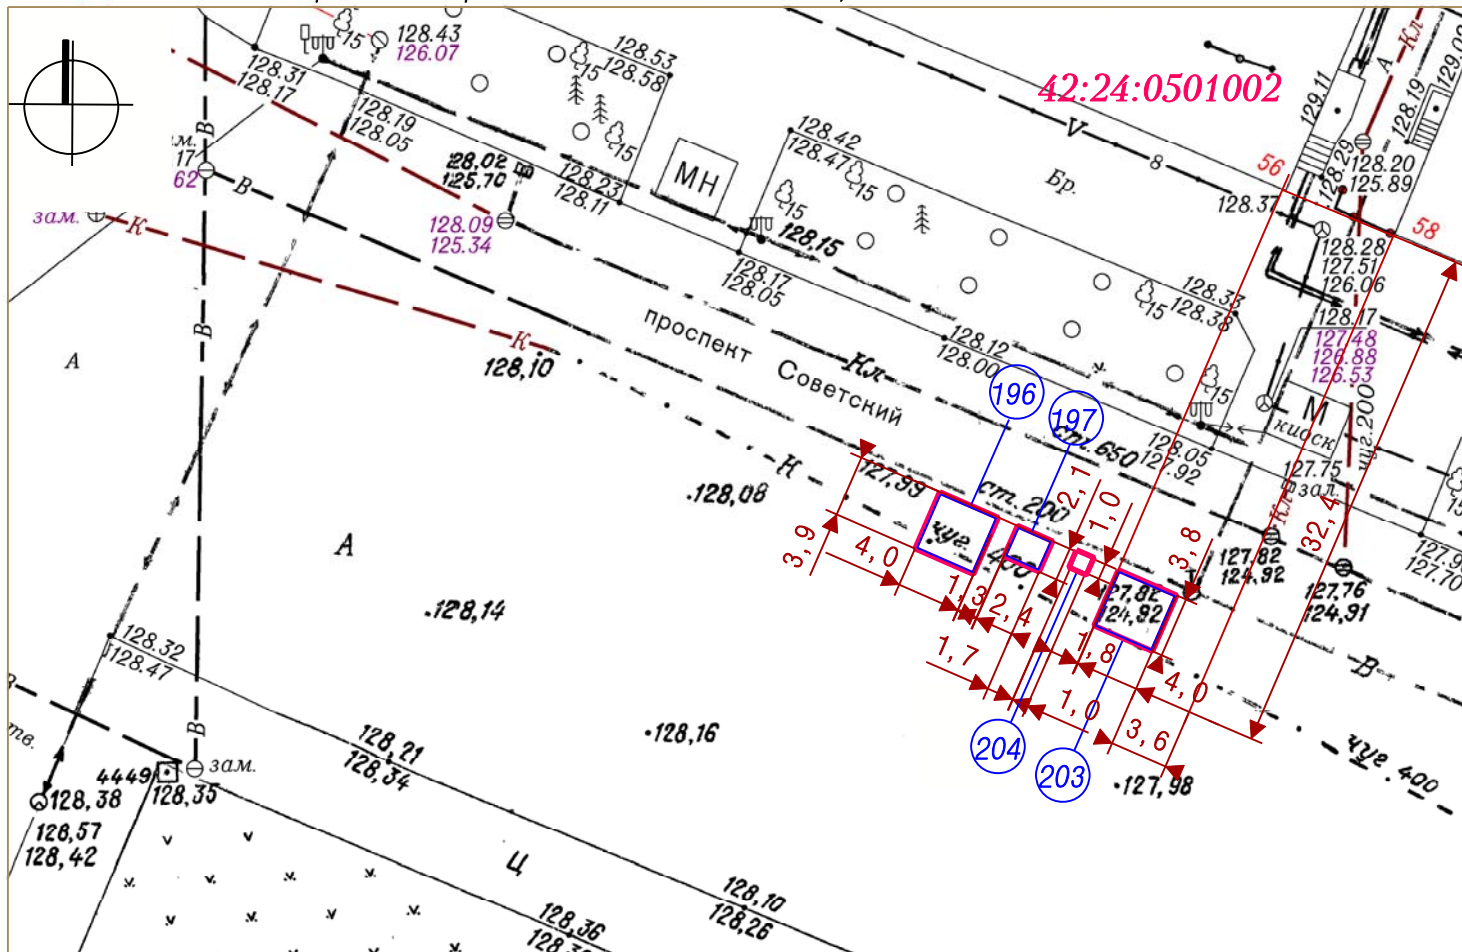

УСЛОВНЫЕ ОБОЗНАЧЕНИЯ

Система координат МСК-42



Границы земельных участков



Нестационарные торговые объекты

42:24:0501002

Кадастровый номер кадастрового квартала

196 197 203 204

Порядковые номера строк текстового раздела схемы

Заявитель: _____

(подпись, расшифровка подписи)

М. П.