


СИТУАЦИОННЫЙ ПЛАН

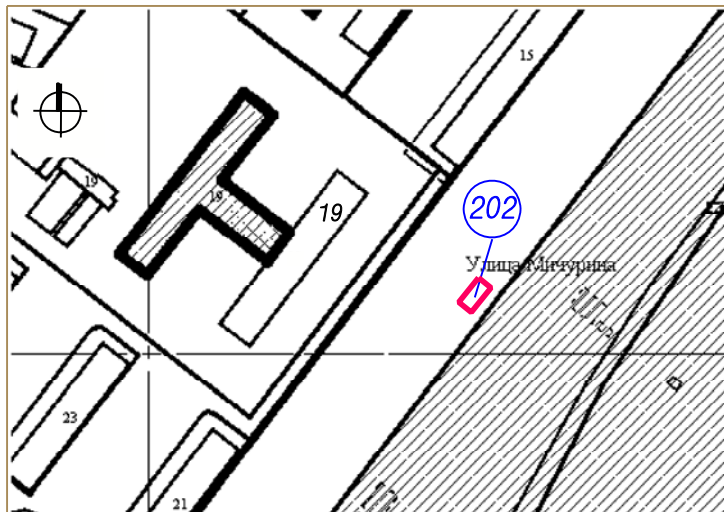

202 Тип НТО - открытый прилавок (стол)

Вид торговли - розничная


Специализация торговли - продовольственный (вареная кукуруза, сахарная вата, попкорн)

Площадь НТО- 15 кв. м.

Площадь земельного участка НТО - 15 кв. м

Период размещения нестационарного торгового объекта - 01.05 - 30.09


ГРАФИЧЕСКОЕ ИЗОБРАЖЕНИЕ М 1:500 (СХЕМА РАЗМЕЩЕНИЯ НЕСТАЦИОНАРНОГО ТОРГОВОГО ОБЪЕКТА)

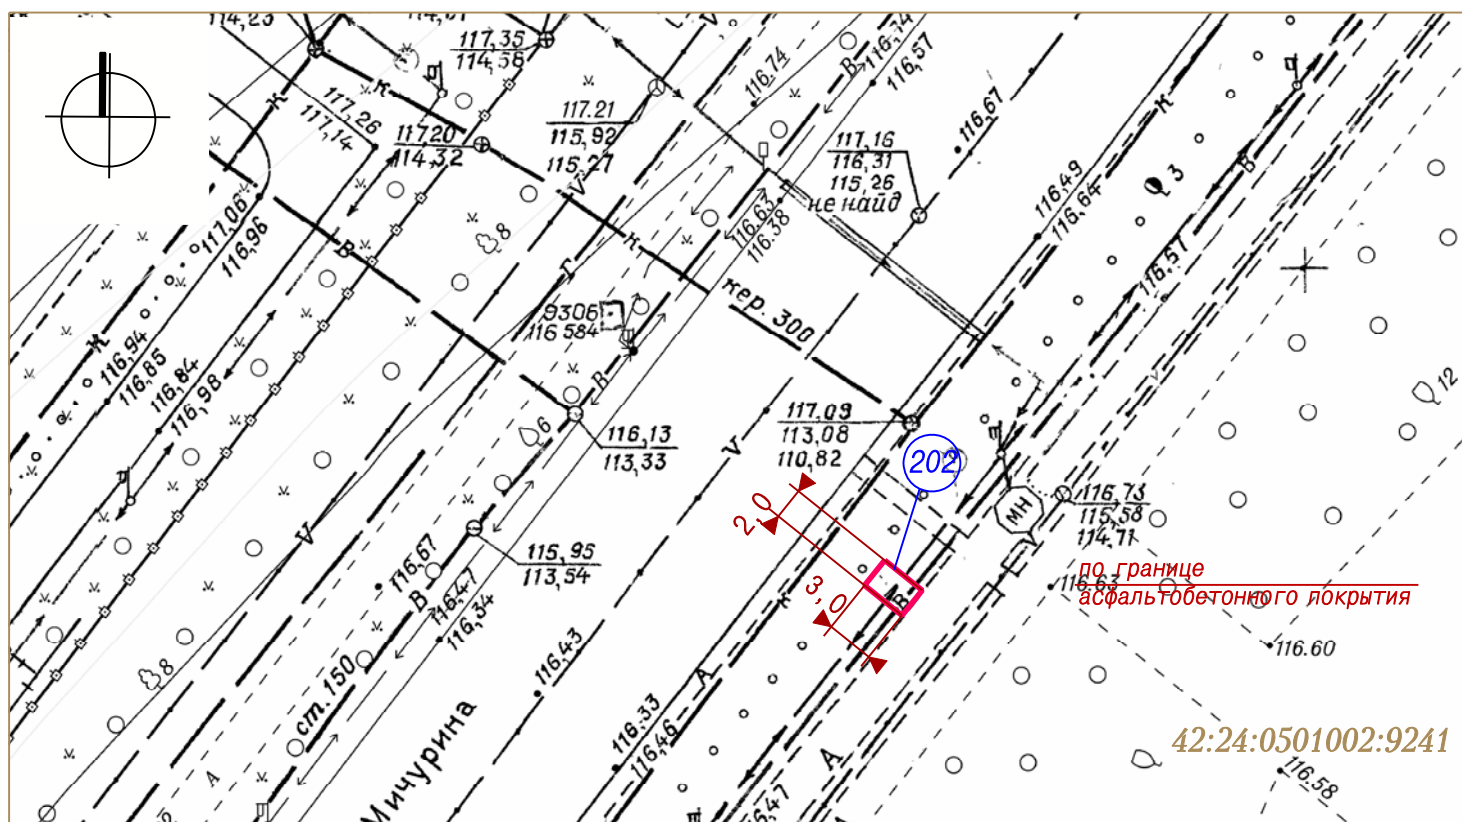


Система координат МСК-42

УСЛОВНЫЕ ОБОЗНАЧЕНИЯ

 НТО (нестационарный торговый объект)

 Граница земельного участка с адресным ориентиром: Кемеровская область, г. Кемерово, ул. Мичурина, восточнее дома №19 (парк Победы им. Г. К. Жукова)

 :9241 Кадастровые номера, границы земельных участков, сведения о которых содержатся в Едином государственном реестре недвижимости

42:24:0501002 Кадастровый номер кадастрового квартала

202 Порядковый номер строки текстового раздела схемы

Заявитель: _____
 (подпись, расшифровка подписи)
 М. П.