



СИТУАЦИОННЫЙ ПЛАН

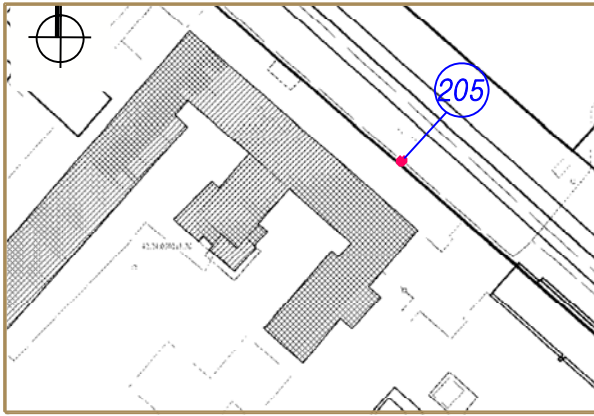

- 205 Тип НТО- павильон
- Вид торговли - розничная
- Специализация торговли - продовольственный
- Площадь НТО - 20 кв. м,
- Площадь земельного участка - 20 кв. м,
- Период размещения нестационарного торгового объекта - постоянный

СХЕМА РАЗМЕЩЕНИЯ НЕСТАЦИОНАРНОГО ТРГОВОГО ОБЪЕКТА, ГРАФИЧЕСКОЕ ИЗОБРАЖЕНИЕ М 1:500

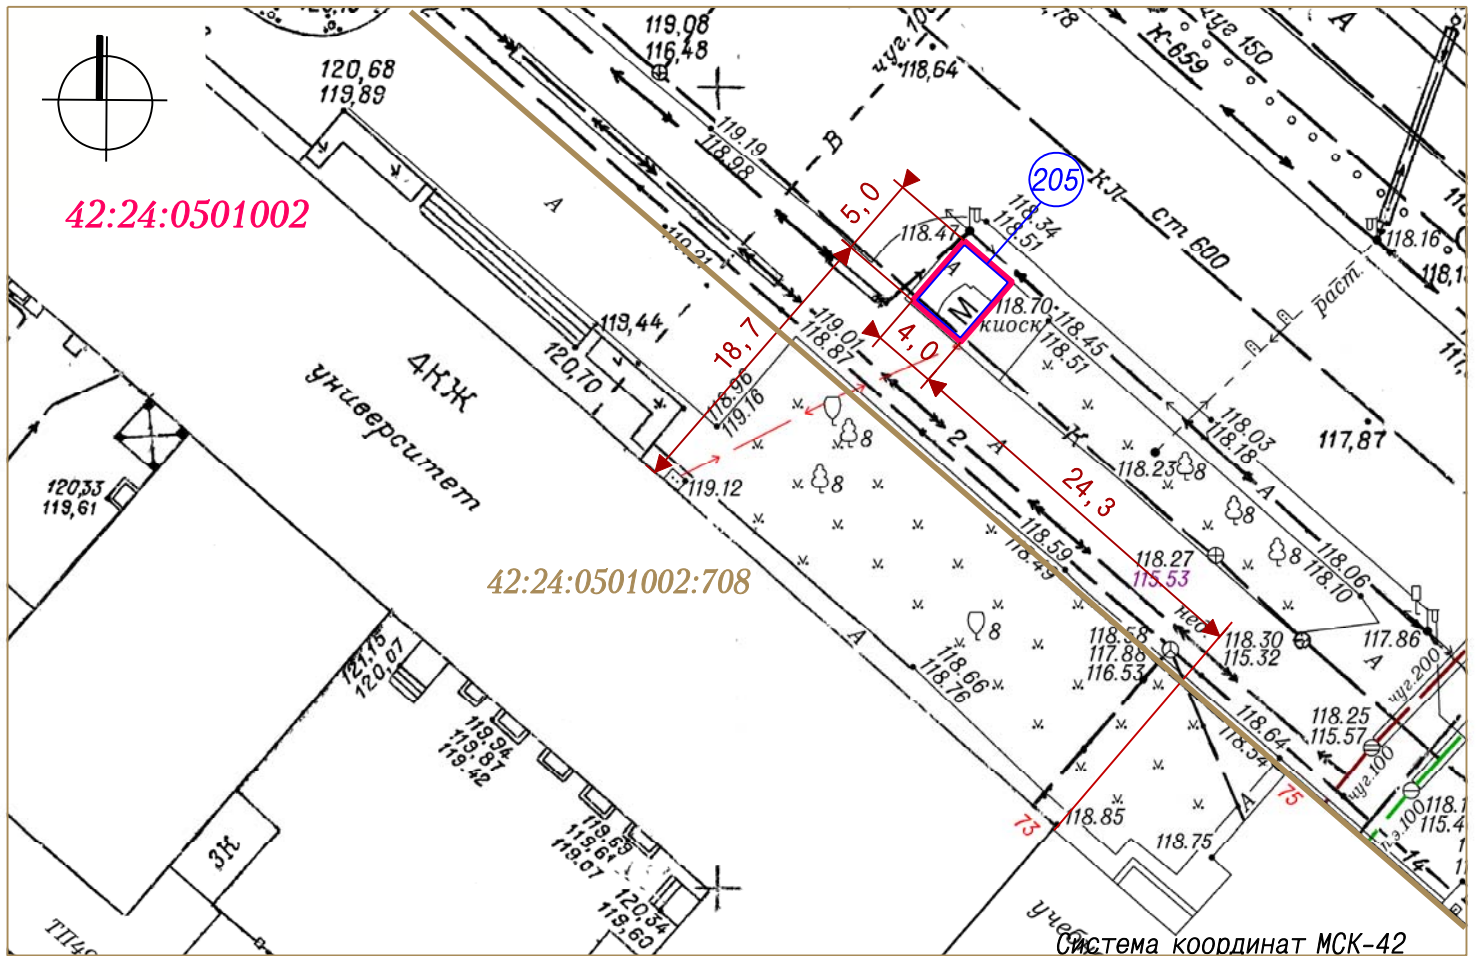

УСЛОВНЫЕ ОБОЗНАЧЕНИЯ

- Граница земельного участка с адресным ориентиром: Кемеровская область, г. Кемерово, просп. Советский, 73
- Нестационарный торговый объект
- Кадастровый номер, границы земельного участка, сведения о котором содержатся в Едином государственном реестре недвижимости

42:24:0501002 Кадастровый номер кадастрового квартала

205 Порядковый номер строки текстового раздела схемы

Заявитель: _____

М. П.

(подпись, расшифровка подписи)