


СИТУАЦИОННЫЙ ПЛАН

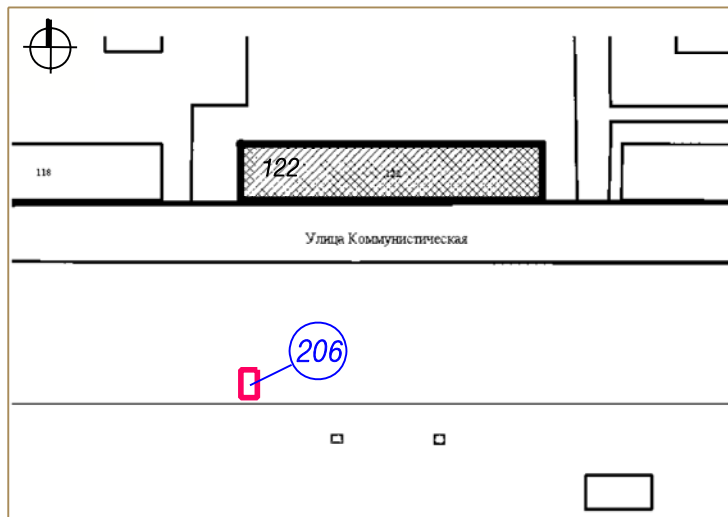

206 Тип НТО - открытый прилавок (стол)

Вид торговли - розничная


Специализация торговли - продовольственный (вареная кукуруза)

Площадь НТО- 5 кв. м

Площадь земельного участка НТО - 5 кв. м

Период размещения нестационарного торгового объекта - 01.05 - 30.09

ГРАФИЧЕСКОЕ ИЗОБРАЖЕНИЕ М 1:500 (СХЕМА РАЗМЕЩЕНИЯ НЕСТАЦИОНАРНОГО ТОРГОВОГО ОБЪЕКТА)

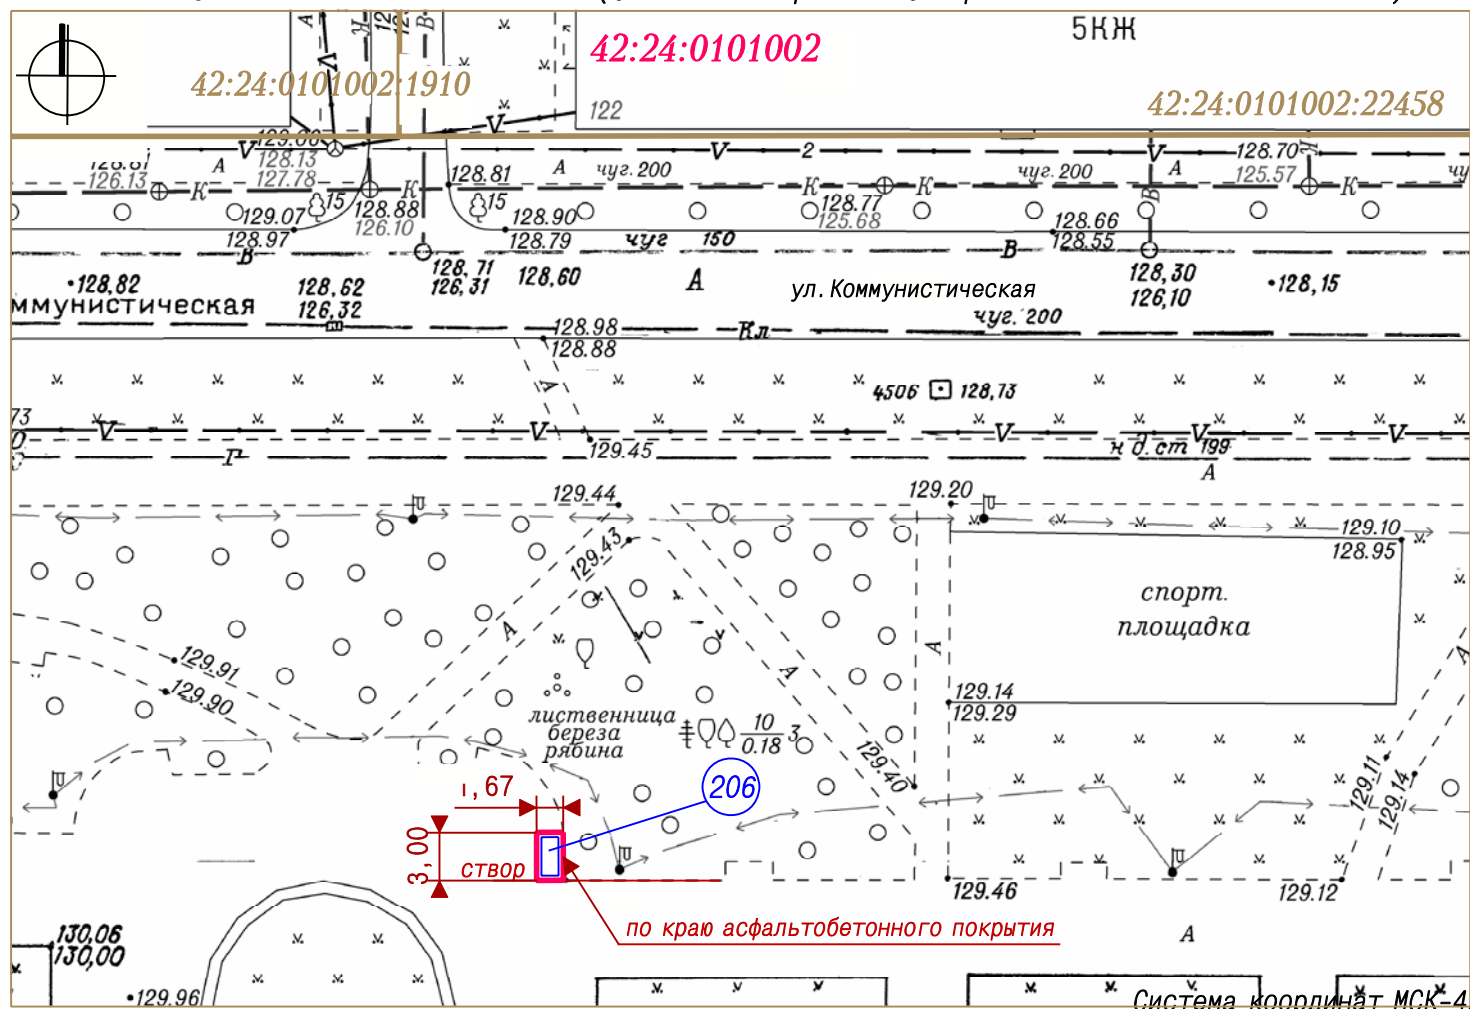

УСЛОВНЫЕ ОБОЗНАЧЕНИЯ



НТО (нестационарный торговый объект)



Граница земельного участка с адресным ориентиром: Кемеровская область г. Кемерово, ул. Коммунистическая, южнее дома №122 (сквер Искусств в районе здания МАУ "Дворец молодежи")



:22458

Кадастровые номера, границы земельных участков, сведения о которых содержатся в Едином государственном реестре недвижимости

42:24:0101002

Кадастровый номер кадастрового квартала



Порядковый номер строки текстового раздела схемы

Заявитель: _____

(подпись, расшифровка подписи)

М. П.