



СИТУАЦИОННЫЙ ПЛАН

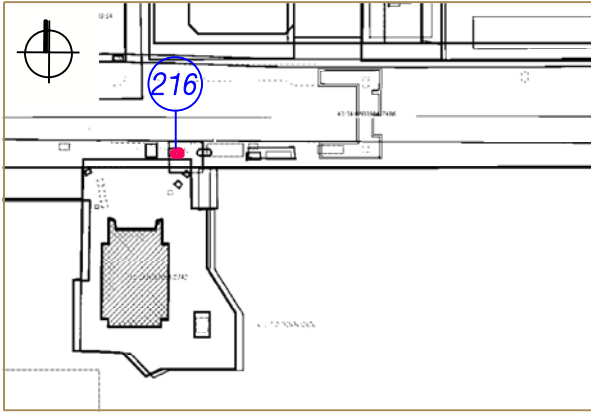

216

Тип НТО- киоск  
 Вид торговли - розничная  
 Специализация торговли - непродовольственный (пресса)  
 Площадь НТО - 8.75 кв. м,  
 Площадь земельного участка - 21 кв. м,  
 Период размещения нестационарного торгового объекта - постоянный

СХЕМА РАЗМЕЩЕНИЯ НЕСТАЦИОНАРНОГО ТРГОВОГО ОБЪЕКТА, ГРАФИЧЕСКОЕ ИЗОБРАЖЕНИЕ М 1:500

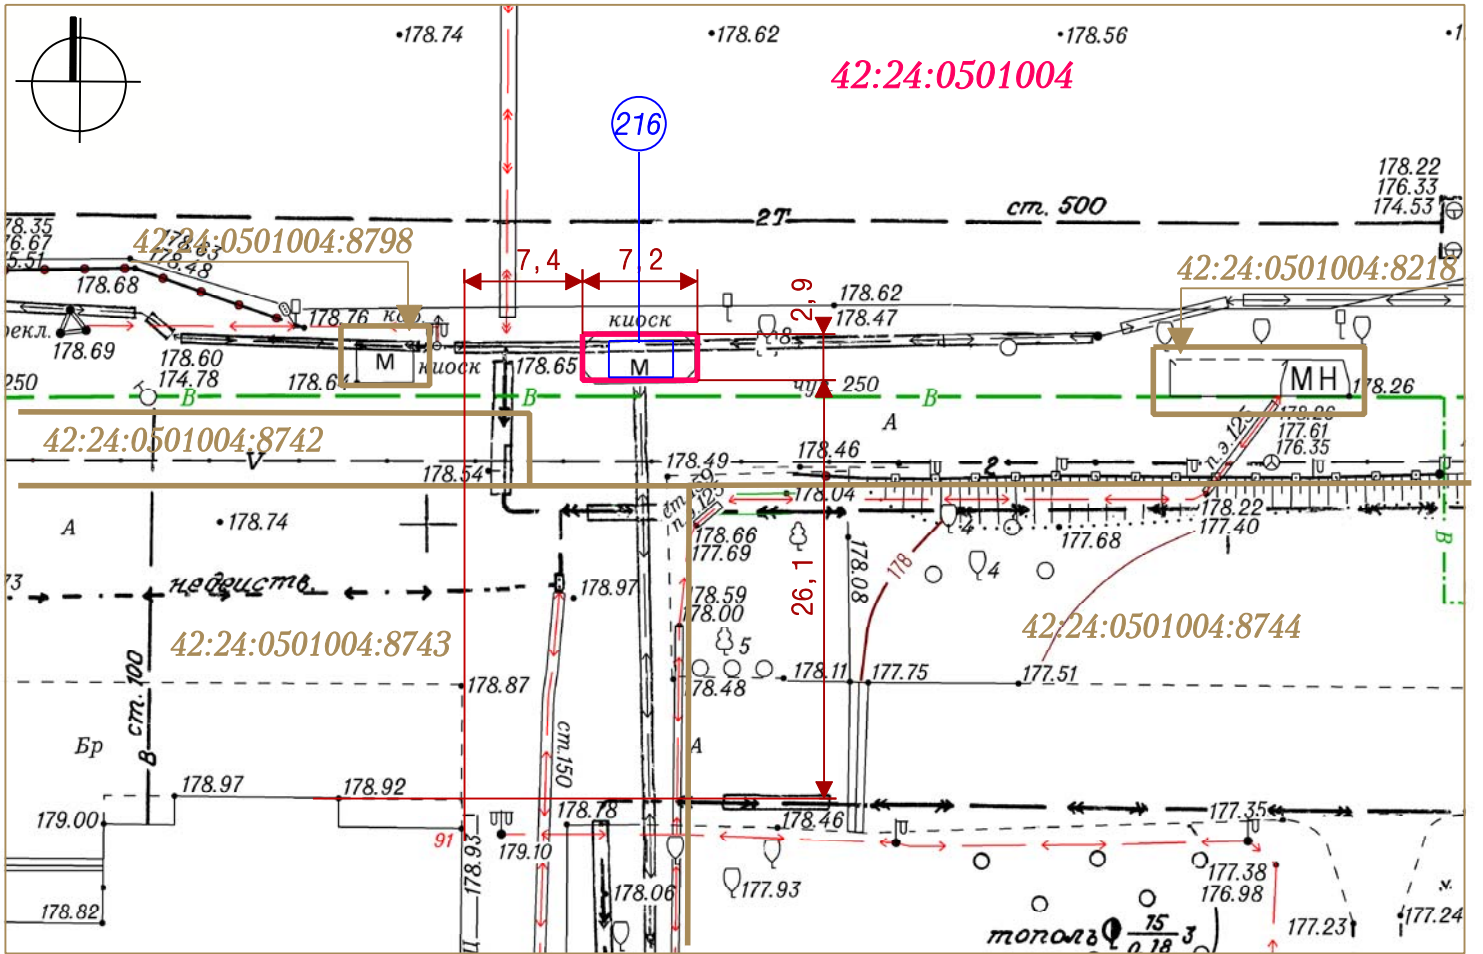

Система координат МСК-42

УСЛОВНЫЕ ОБОЗНАЧЕНИЯ



Граница земельного участка с адресным ориентиром: Кемеровская область, г. Кемерово, просп. Ленина, северо-восточнее дома № 91



Нестационарный торговый объект



Кадастровый номер, границы земельного участка, сведения о котором содержатся в Едином государственном реестре недвижимости

42:24:0501004

Кадастровый номер кадастрового квартала

216

Порядковый номер строки текстового раздела схемы

Заявитель: \_\_\_\_\_

(подпись, расшифровка подписи)

М. П.