



СИТУАЦИОННЫЙ ПЛАН

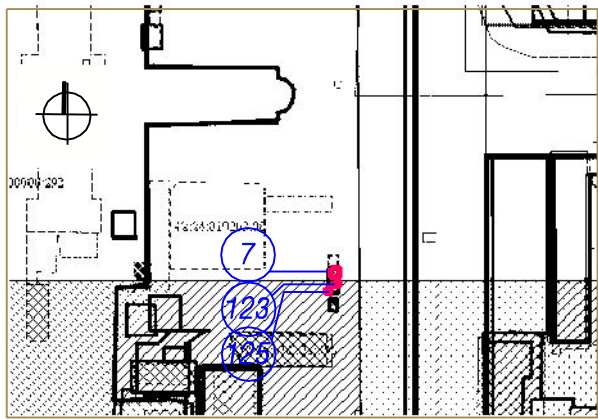

- 7 Тип НТО - киоск  
Адресный ориентир - Кемеровская область, г. Кемерово, просп. Кузнецкий, восточнее дома № 79  
Кадастровый номер земельного участка 42:24:0501001:280  
Вид торговли - розничная  
Специализация торговли - непродовольственный (пресса)  
Площадь НТО - 9,99 кв. м; площадь земельного участка - 20 кв. м  
Период размещения нестационарного торгового объекта - постоянный
- 123 Тип НТО - киоск  
Адресный ориентир - Кемеровская область, г. Кемерово, просп. Кузнецкий, 79, остановка трамвая "Вокзал"  
Вид торговли - розничная  
Специализация торговли - продовольственный (мороженое)  
Площадь НТО - 5 кв. м; площадь земельного участка - 5 кв. м  
Период размещения нестационарного торгового объекта - постоянный
- 125 Тип НТО - прилавок  
Адресный ориентир - Кемеровская область, г. Кемерово, просп. Кузнецкий, севернее дома № 79а  
Вид торговли - розничная  
Специализация торговли - продовольственный (квас)  
Площадь НТО - 3 кв. м; площадь земельного участка - 5 кв. м  
Период размещения нестационарного торгового объекта - 01.05 - 30.09

СХЕМА РАЗМЕЩЕНИЯ НЕСТАЦИОНАРНОГО ТОРГОВОГО ОБЪЕКТА, ГРАФИЧЕСКОЕ ИЗОБРАЖЕНИЕ М 1:500

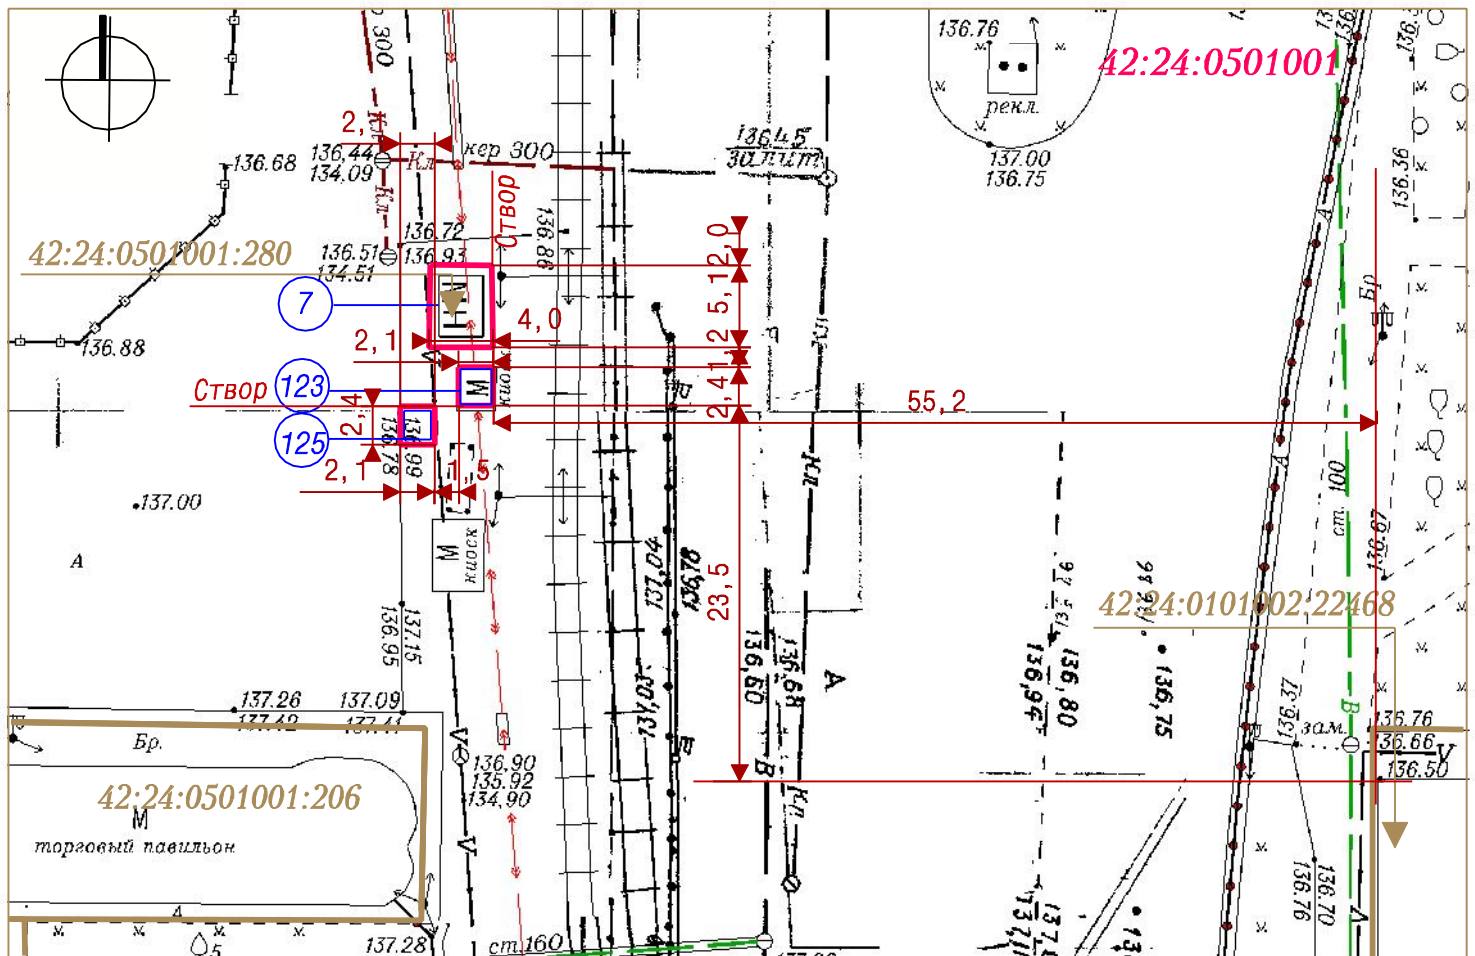

Система координат МСК-42

УСЛОВНЫЕ ОБОЗНАЧЕНИЯ

- Границы земельных участков
- Нестационарные торговые объекты
- :206 Кадастровый номер, границы земельного участка, сведения о котором содержатся в Едином государственном реестре недвижимости
- 42:24:0501001 Кадастровый номер кадастрового квартала
- 7 123 125 Порядковые номера строк текстового раздела схемы

Заявитель: \_\_\_\_\_

М. П.

(подпись, расшифровка подписи)