



СИТУАЦИОННЫЙ ПЛАН

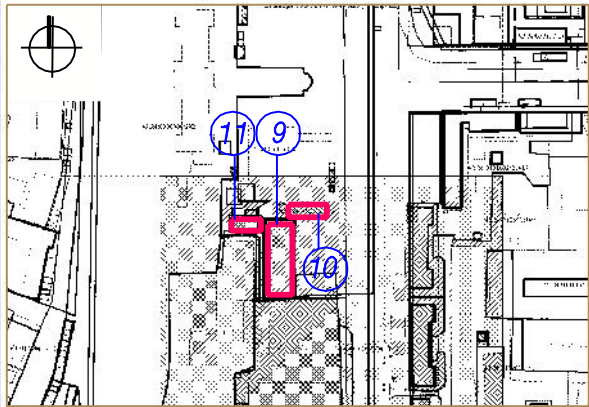

- 9 Тип НТО - павильон
Адресный ориентир - Кемеровская область, г. Кемерово, просп. Кузнецкий, северо-восточнее дома № 79
Кадастровый номер земельного участка 42:24:0501001:198
Вид торговли - розничная
Специализация торговли - непродовольственный
Площадь НТО - 880 кв. м; площадь земельного участка - 1297 кв. м
Период размещения нестационарного торгового объекта - постоянный
- 10 Тип НТО - павильон
Адресный ориентир - Кемеровская область, г. Кемерово, просп. Кузнецкий, юго-восточнее дома № 79
Кадастровый номер земельного участка 42:24:0501001:206
Вид торговли - розничная
Специализация торговли - непродовольственный
Площадь НТО - 420.9 кв. м; площадь земельного участка - 421 кв. м
Период размещения нестационарного торгового объекта - постоянный
- 11 Тип НТО - павильон
Адресный ориентир - Кемеровская область, г. Кемерово, просп. Кузнецкий, юго-восточнее дома № 79
Кадастровый номер земельного участка 42:24:0501001:1772
Вид торговли - розничная
Специализация торговли - продовольственный
Площадь НТО - 155 кв. м; площадь земельного участка - 279 кв. м
Период размещения нестационарного торгового объекта - постоянный

СХЕМА РАЗМЕЩЕНИЯ НЕСТАЦИОНАРНОГО ТОРГОВОГО ОБЪЕКТА, ГРАФИЧЕСКОЕ ИЗОБРАЖЕНИЕ М 1:500

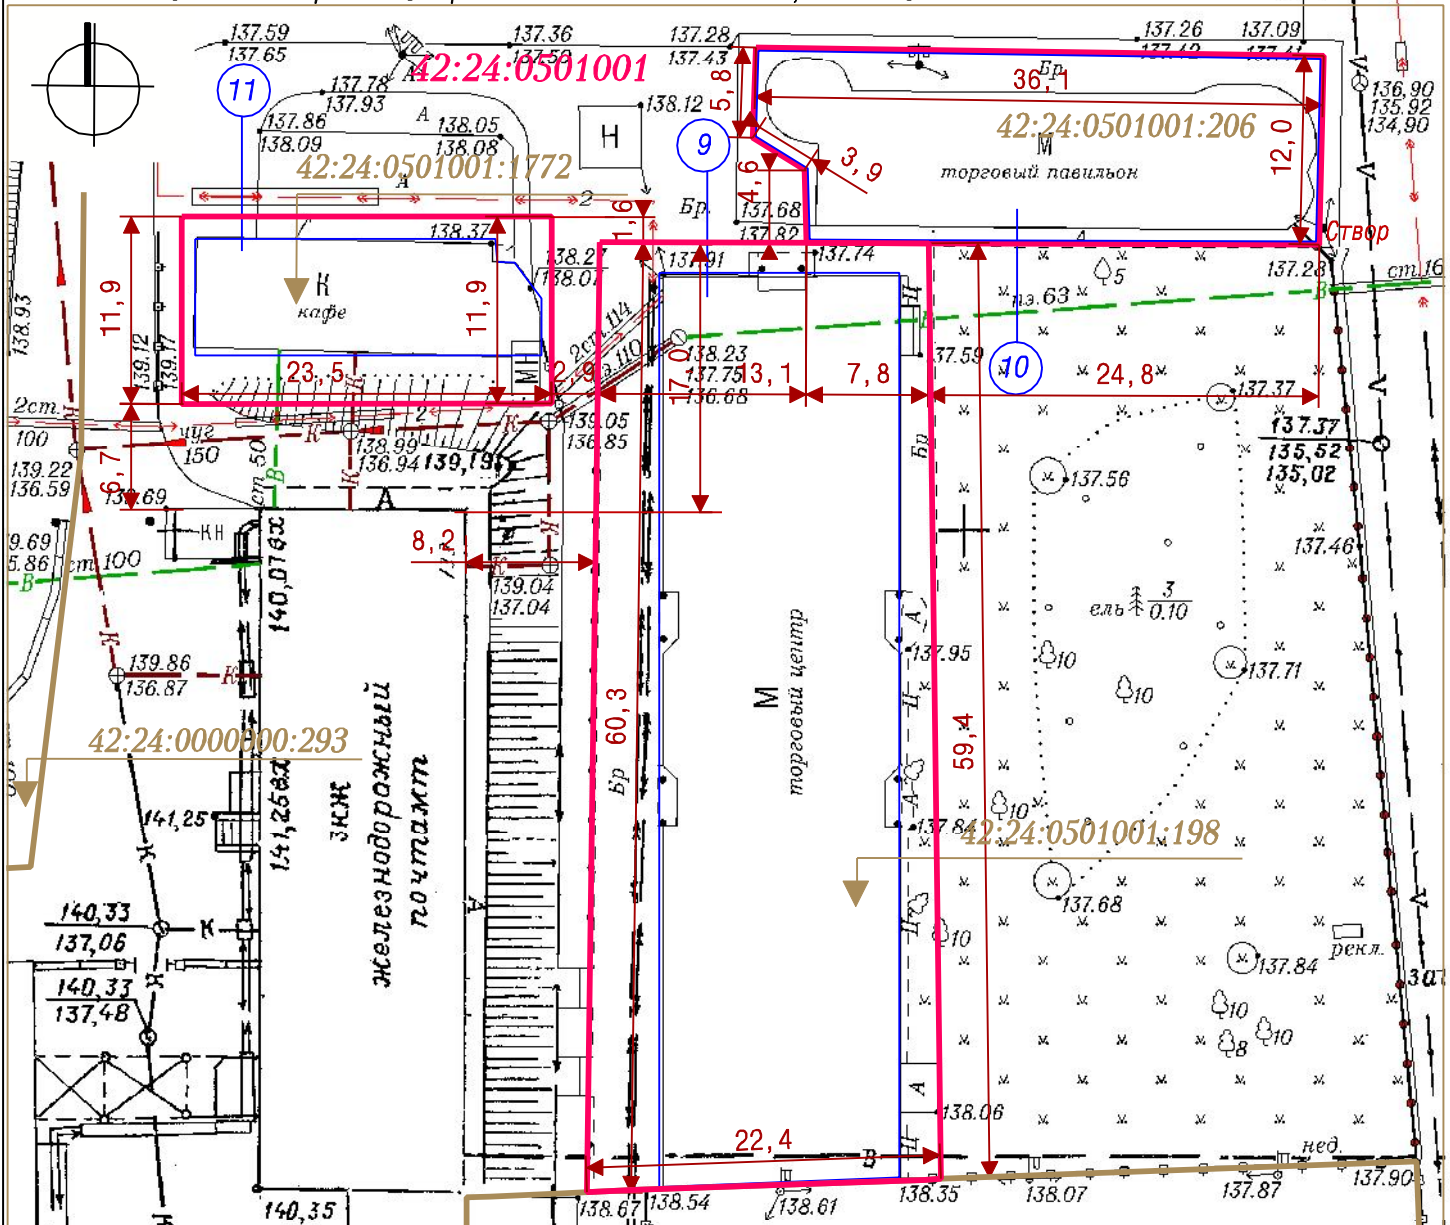

УСЛОВНЫЕ ОБОЗНАЧЕНИЯ

- Границы земельных участков
- Нестационарные торговые объекты
- :1085 Кадастровый номер, границы земельного участка, сведения о котором содержатся в Едином государственном реестре недвижимости

42:24:0501001 Кадастровый номер кадастрового квартала

9 10 11 Порядковые номера строк текстового раздела схемы

Заявитель: _____
М. П. (подпись, расшифровка подписи)

Система координат МСК-42