



СИТУАЦИОННЫЙ ПЛАН

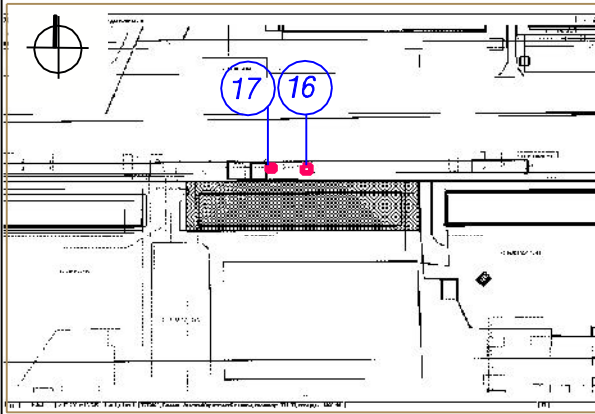

16 Тип НТО - киоск  
 Адресный ориентир - Кемеровская область, г. Кемерово, просп. Ленина, севернее дома № 49  
 Вид торговли - розничная  
 Специализация торговли - непродовольственный (пресса)  
 Площадь НТО - 9.99 кв.м; площадь земельного участка - 20 кв.м  
 Период размещения нестационарного торгового объекта - постоянный

17 Тип НТО - киоск  
 Адресный ориентир - Кемеровская область, г. Кемерово, просп. Ленина, севернее дома № 49  
 Вид торговли - розничная  
 Специализация торговли - продовольственный  
 Площадь НТО - 8 кв.м; площадь земельного участка - 15 кв.м  
 Период размещения нестационарного торгового объекта - постоянный

СХЕМА РАЗМЕЩЕНИЯ НЕСТАЦИОНАРНОГО ТРГОВОГО ОБЪЕКТА, ГРАФИЧЕСКОЕ ИЗОБРАЖЕНИЕ М 1:500

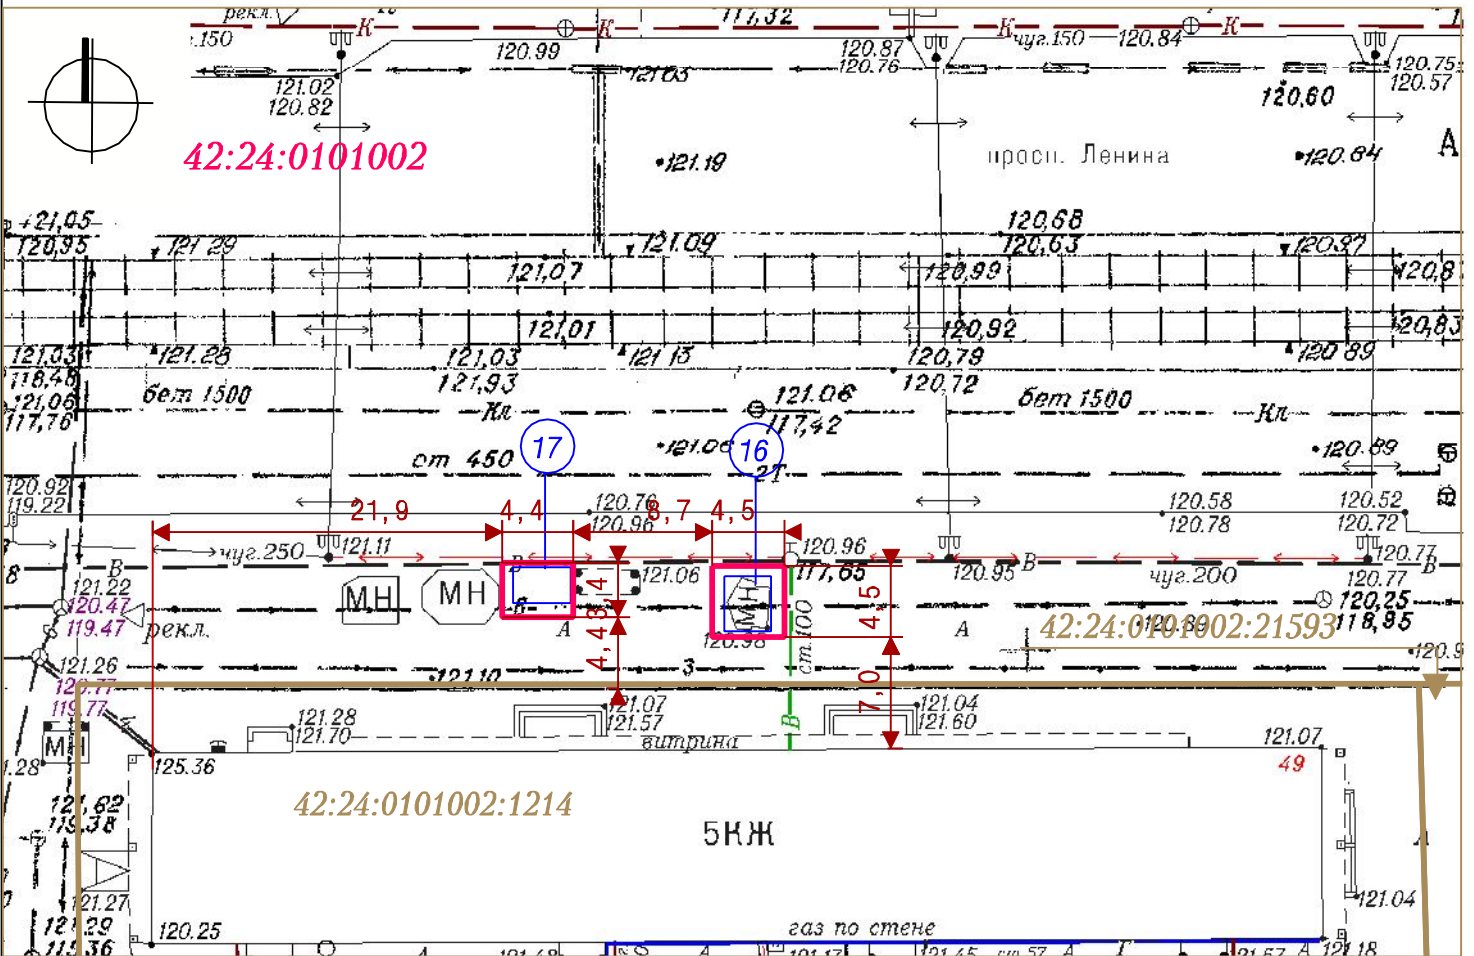

УСЛОВНЫЕ ОБОЗНАЧЕНИЯ



Границы земельных участков



Нестационарные торговые объекты



:1214

Кадастровый номер, границы земельного участка, сведения о котором содержатся в Едином государственном реестре недвижимости

42:24:0101002

Кадастровый номер кадастрового квартала



Порядковые номера строк текстового раздела схемы

Заявитель: \_\_\_\_\_

(подпись, расшифровка подписи)

М. П.

Система координат МСК-42