



СИТУАЦИОННЫЙ ПЛАН

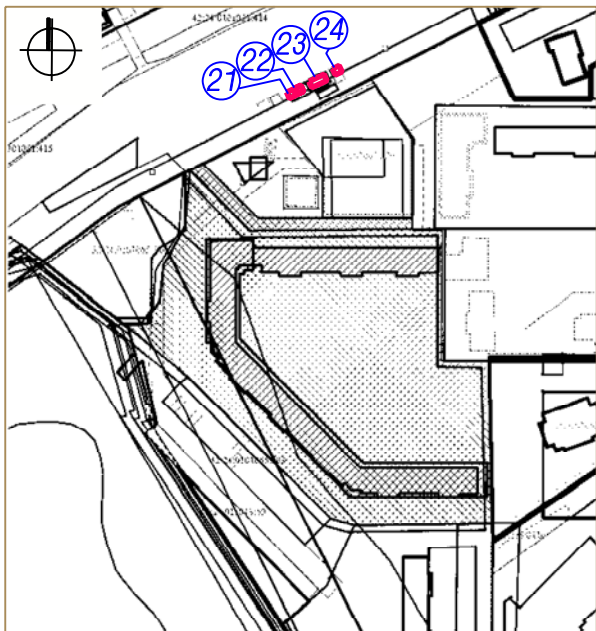

- 21 Тип НТО – киоск
 Адресный ориентир – Кемеровская область, г. Кемерово, просп. Молодежный, севернее дома № 15
 Вид торговли – розничная
 Специализация торговли – продовольственный
 Площадь НТО – 5.4 кв. м; площадь земельного участка – 20 кв. м
 Период размещения нестационарного торгового объекта – постоянный
- 22 Тип НТО – киоск
 Адресный ориентир – Кемеровская область, г. Кемерово, просп. Молодежный, севернее дома № 15
 Вид торговли – розничная
 Специализация торговли – продовольственный
 Площадь НТО – 7.2 кв. м; площадь земельного участка – 7.5 кв. м
 Период размещения нестационарного торгового объекта – постоянный
- 23 Тип НТО – торгово-остановочный павильон
 Адресный ориентир – Кемеровская область, г. Кемерово, просп. Молодежный, северо-восточнее дома № 15
 Вид торговли – розничная
 Специализация торговли – продовольственный
 Площадь НТО – 31 кв. м; площадь земельного участка – 55.11 кв. м
 Период размещения нестационарного торгового объекта – постоянный
- 24 Тип НТО – киоск
 Адресный ориентир – Кемеровская область, г. Кемерово, просп. Молодежный, севернее дома № 15
 Кадастровый номер земельного участка 42:24:0101065:199
 Вид торговли – розничная
 Специализация торговли – непродовольственный (пресса)
 Площадь НТО – 6 кв. м; площадь земельного участка – 17 кв. м
 Период размещения нестационарного торгового объекта – постоянный

СХЕМА РАЗМЕЩЕНИЯ НЕСТАЦИОНАРНОГО ТОРГОВОГО ОБЪЕКТА, ГРАФИЧЕСКОЕ ИЗОБРАЖЕНИЕ М 1:500

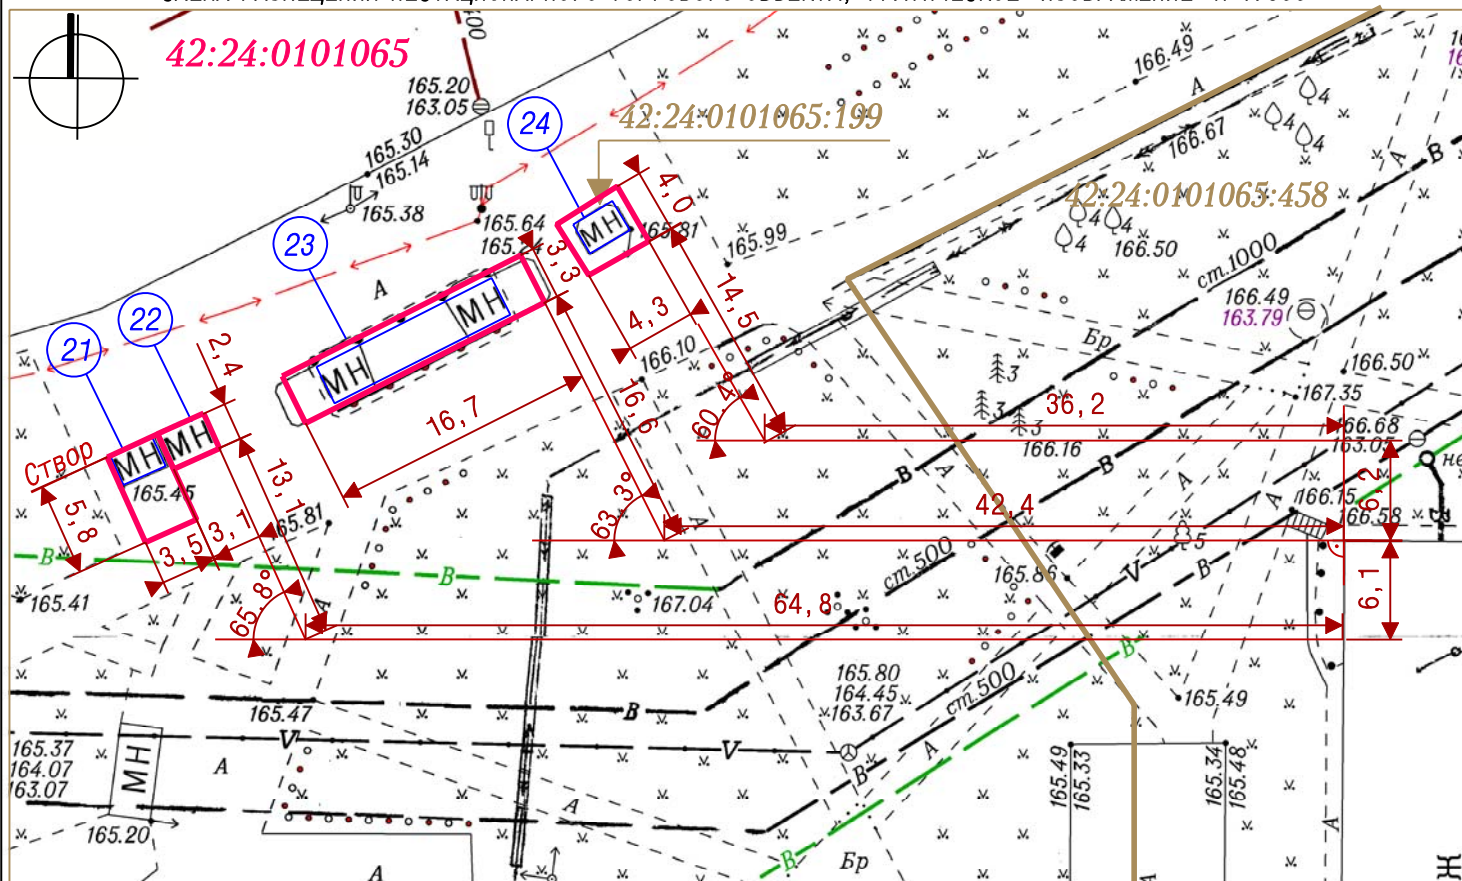

УСЛОВНЫЕ ОБОЗНАЧЕНИЯ

- Границы земельных участков
- Нестационарные торговые объекты
- :459 Кадастровый номер, границы земельного участка, сведения о котором содержатся в Едином государственном реестре недвижимости
- 42:24:0101065 Кадастровый номер кадастрового квартала
- 21 22 23 24 Порядковые номера строк текстового раздела схемы

Система координат МСК-42

Заявитель: _____

М. П.

(подпись, расшифровка подписи)