



СИТУАЦИОННЫЙ ПЛАН

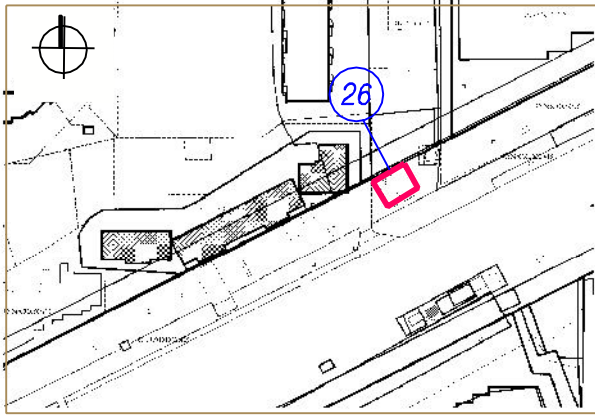

Тип НТО- павильон
 Кадастровый номер земельного участка 42:24:0101051:204
 Вид торговли - розничная
 Специализация торговли - непродовольственный
 Площадь НТО - 63 кв.м,
 Площадь земельного участка - 138 кв.м
 Период размещения нестационарного торгового объекта - постоянный

СХЕМА РАЗМЕЩЕНИЯ НЕСТАЦИОНАРНОГО ТОРГОВОГО ОБЪЕКТА, ГРАФИЧЕСКОЕ ИЗОБРАЖЕНИЕ М 1:500

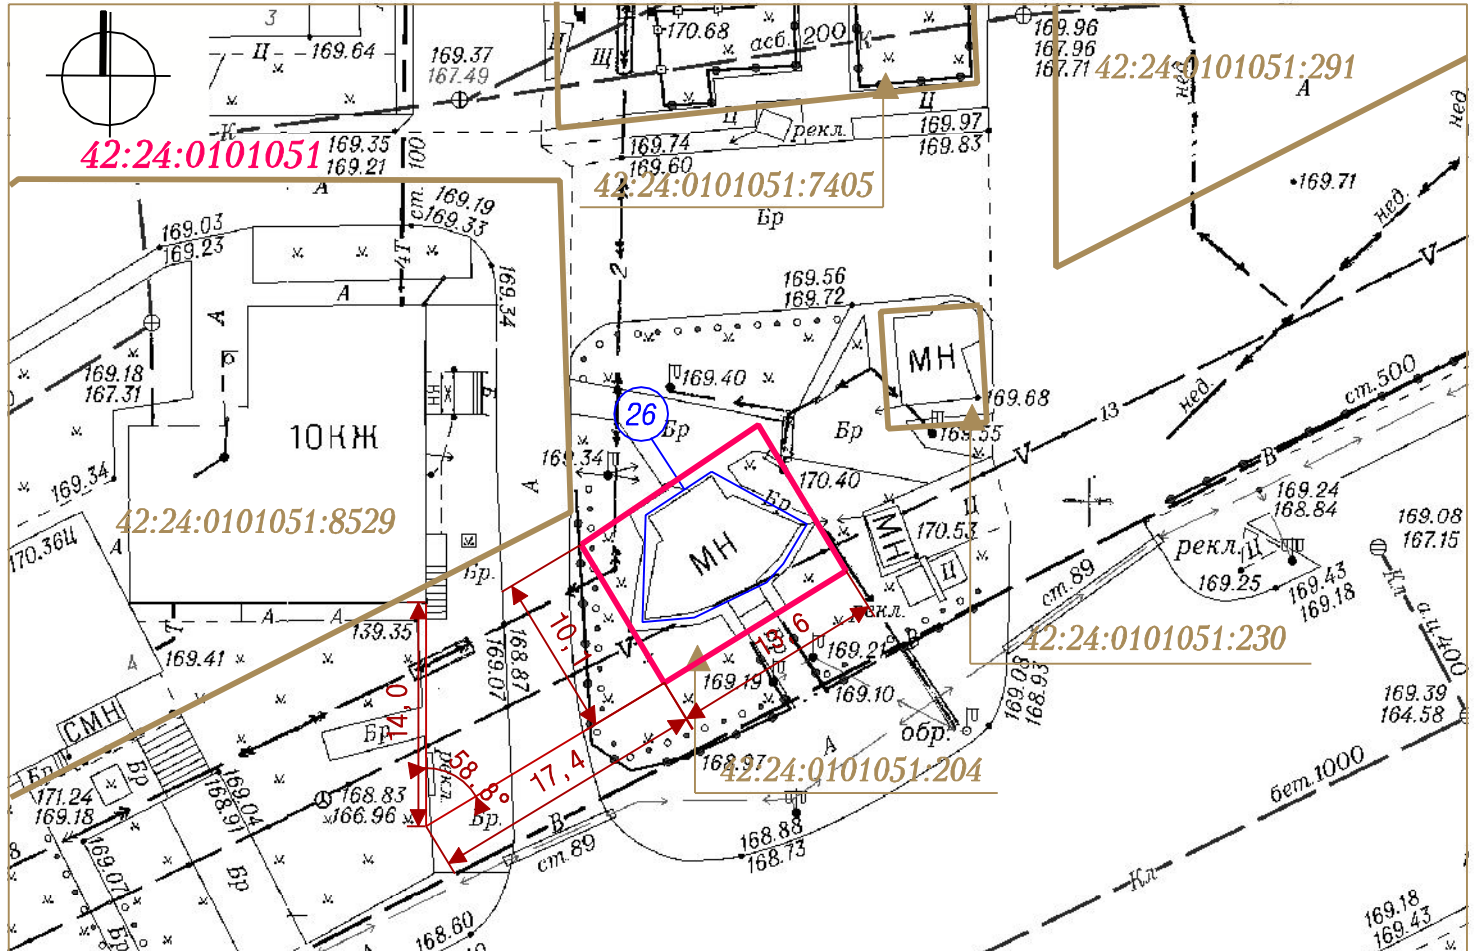

Система координат МСК-42

УСЛОВНЫЕ ОБОЗНАЧЕНИЯ

- Граница земельного участка с адресным ориентиром: Кемеровская область, г. Кемерово, просп. Молодежный, восточнее дома № 4
- Нестационарный торговый объект
- :8529 Кадастровый номер, границы земельного участка, сведения о котором содержатся в Едином государственном реестре недвижимости

42:24:0101051 Кадастровый номер кадастрового квартала

26

Порядковый номер строки текстового раздела схемы

Заявитель: _____

(подпись, расшифровка подписи)

М. П.