


СИТУАЦИОННЫЙ ПЛАН



- 36 Тип НТО - киоск
Адресный ориентир - Кемеровская область, г. Кемерово, ул. В. Волошиной, юго-западнее дома № 19
Кад. № земельного участка 42:24:0101030:566
Вид торговли - розничная
Специализация торговли - продовольственный
Площадь НТО - 10 кв. м;
Площадь земельного участка - 20 кв. м
Период размещения нестационарного торгового объекта - постоянный
- 37 Тип НТО - киоск
Адресный ориентир - Кемеровская область, г. Кемерово, ул. В. Волошиной, западнее дома № 21
Вид торговли - розничная
Специализация торговли - продовольственный
Площадь НТО - 4.9 кв. м;
Площадь земельного участка - 15.53 кв. м
Период размещения нестационарного торгового объекта - постоянный
- 38 Тип НТО - киоск
Адресный ориентир - Кемеровская область, г. Кемерово, ул. В. Волошиной, напротив магазина "Импульс"
Вид торговли - розничная
Специализация торговли - продовольственный
Площадь НТО - 5.4 кв. м;
Площадь земельного участка - 10 кв. м
Период размещения нестационарного торгового объекта - постоянный

СХЕМА РАЗМЕЩЕНИЯ НЕСТАЦИОНАРНОГО ТРГОВОГО ОБЪЕКТА, ГРАФИЧЕСКОЕ ИЗОБРАЖЕНИЕ М 1:500

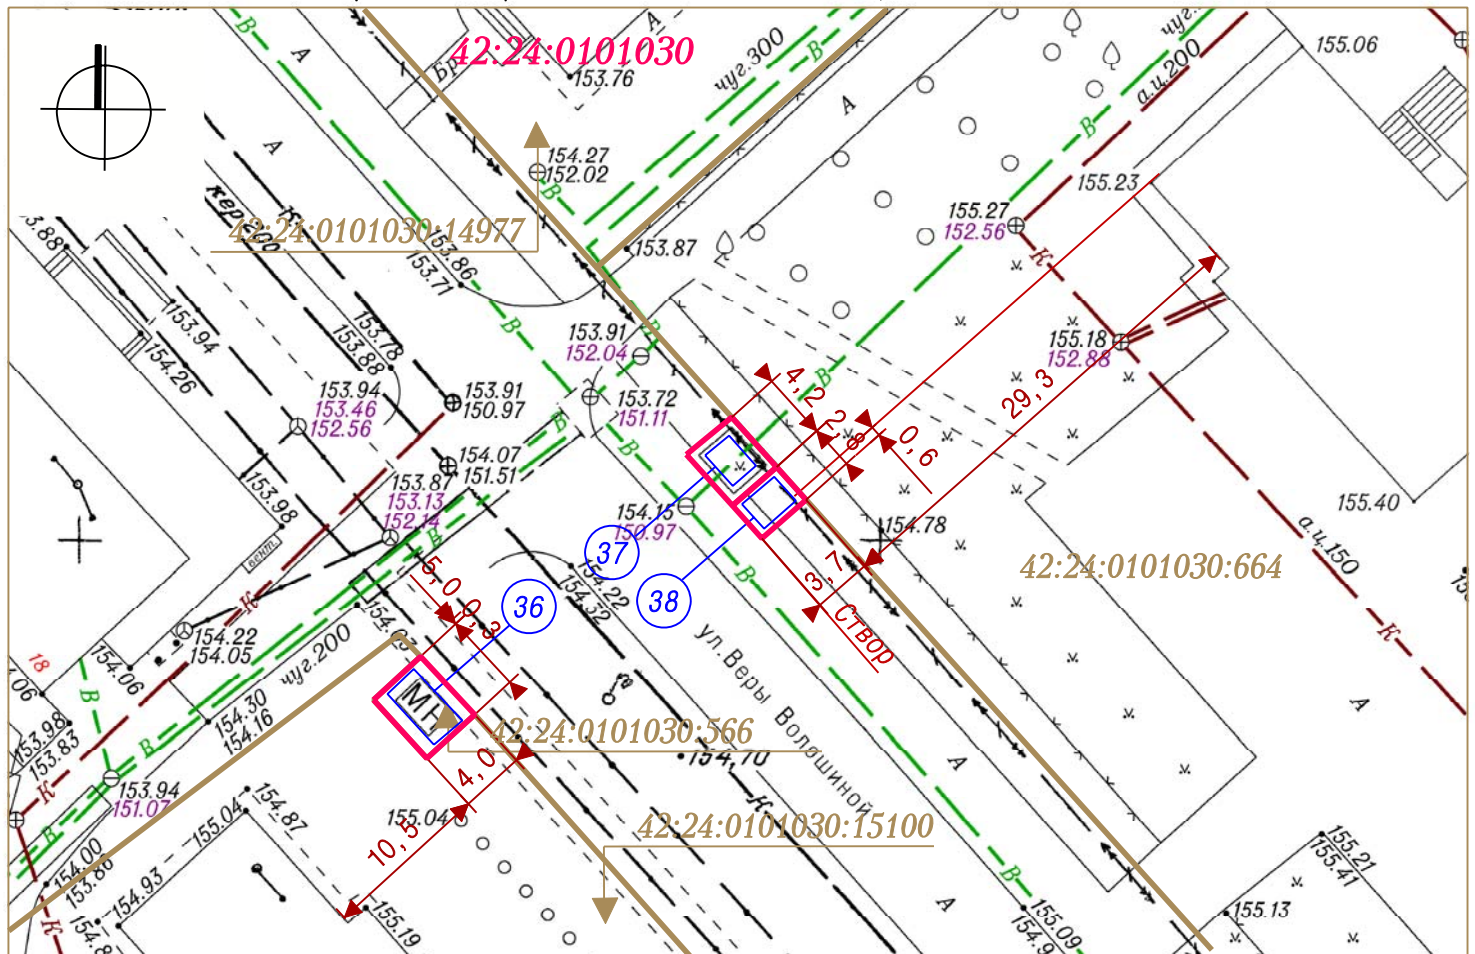

УСЛОВНЫЕ ОБОЗНАЧЕНИЯ

Система координат МСК-42

- Границы земельных участков
- Нестационарные торговые объекты
- :664 Кадастровый номер, границы земельного участка, сведения о котором содержатся в Едином государственном реестре недвижимости

42:24:0101030 Кадастровый номер кадастрового квартала

36 37 38 Порядковые номера строк текстового раздела схемы

Заявитель: _____

М. П.

(подпись, расшифровка подписи)