



СИТУАЦИОННЫЙ ПЛАН

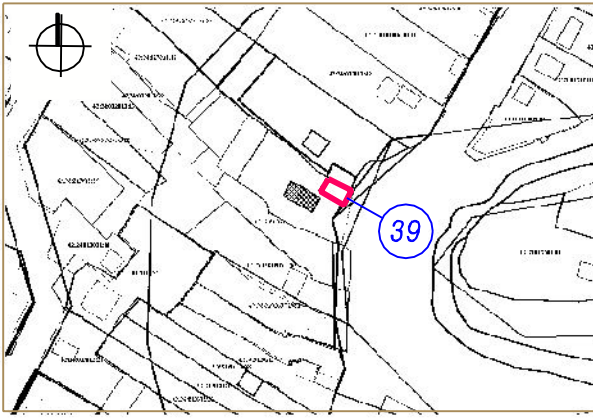

- 39 Тип НТО- павильон
- Кадастровый номер земельного участка  
42:24:0101005:1306
- Вид торговли - розничная
- Специализация торговли - продовольственный
- Площадь НТО - 28 кв. м,
- Площадь земельного участка - 74 кв. м
- Период размещения нестационарного торгового  
объекта - постоянный

СХЕМА РАЗМЕЩЕНИЯ НЕСТАЦИОНАРНОГО ТОРГОВОГО ОБЪЕКТА, ГРАФИЧЕСКОЕ ИЗОБРАЖЕНИЕ М 1:500

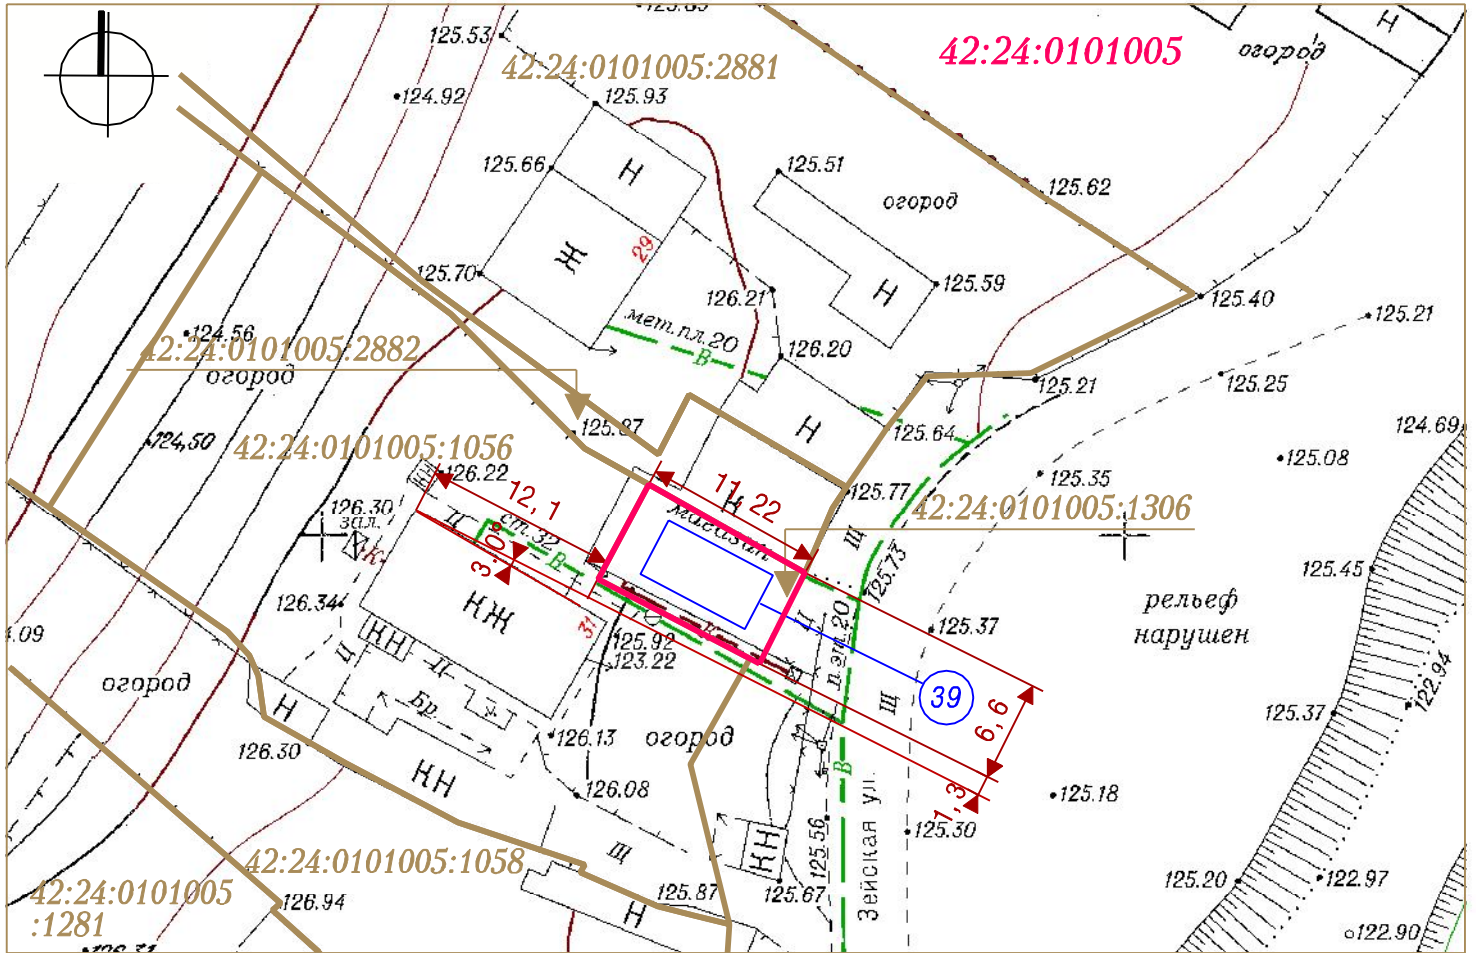

Система координат МСК-42

УСЛОВНЫЕ ОБОЗНАЧЕНИЯ

- Граница земельного участка с адресным ориентиром: Кемеровская область, г. Кемерово, ул. Зейская, восточнее дома № 31
- Нестационарный торговый объект
- :1056 Кадастровый номер, границы земельного участка, сведения о котором содержатся в Едином государственном реестре недвижимости

**42:24:0101005** Кадастровый номер кадастрового квартала

**39** Порядковый номер строки текстового раздела схемы

Заявитель: \_\_\_\_\_

М. П.

(подпись, расшифровка подписи)