



СИТУАЦИОННЫЙ ПЛАН

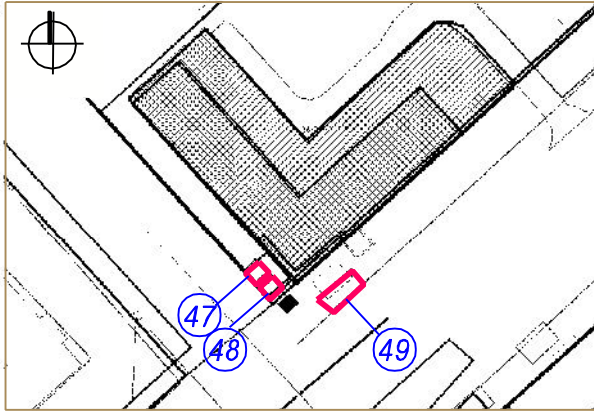

- 47 Тип НТО – киоск
Адресный ориентир – Кемеровская область, г. Кемерово, ул. Радищева, юго-западнее дома № 11
Кад. № земельного участка 42:24:0101030:699
Вид торговли – розничная
Специализация торговли – непродовольственный (пресса)
Площадь НТО – 9.45 кв. м; площадь земельного участка – 12 кв. м
Период размещения нестационарного торгового объекта – постоянный
- 48 Тип НТО – киоск
Адресный ориентир – Кемеровская область, г. Кемерово, ул. Радищева, западнее дома № 11
Вид торговли – розничная
Специализация торговли – непродовольственный
Площадь НТО – 3.2 кв. м; площадь земельного участка – 10 кв. м
Период размещения нестационарного торгового объекта – постоянный
- 49 Тип НТО – торгово-остановочный павильон
Адресный ориентир – Кемеровская область, г. Кемерово, ул. Радищева, южнее дома № 11
Кад. № земельного участка 42:24:0101030:328
Вид торговли – розничная
Специализация торговли – продовольственный
Площадь НТО – 20 кв. м; площадь земельного участка – 38 кв. м
Период размещения нестационарного торгового объекта – постоянный

СХЕМА РАЗМЕЩЕНИЯ НЕСТАЦИОНАРНОГО ТОРГОВОГО ОБЪЕКТА, ГРАФИЧЕСКОЕ ИЗОБРАЖЕНИЕ М 1:500

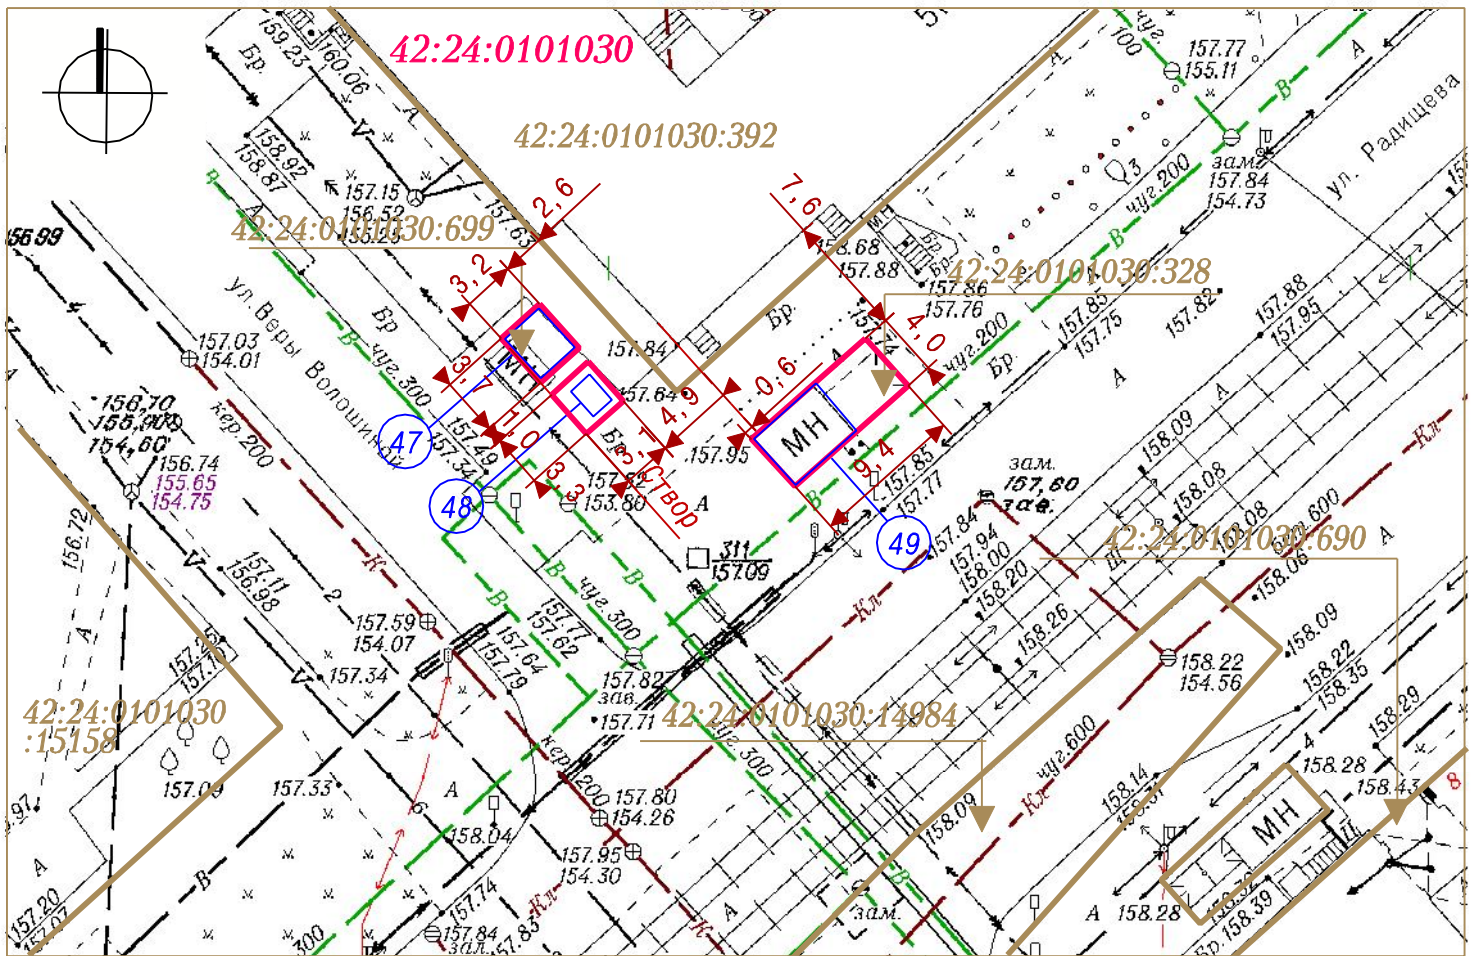

УСЛОВНЫЕ ОБОЗНАЧЕНИЯ

Система координат МСК-42

- Границы земельных участков
- Нестационарный торговый объект
- :392 Кадастровый номер, границы земельного участка, сведения о котором содержатся в Едином государственном реестре недвижимости

42:24:0101030 Кадастровый номер кадастрового квартала

47 48 49 Порядковые номера строк текстового раздела схемы

Заявитель: _____

М. П.

(подпись, расшифровка подписи)