



СИТУАЦИОННЫЙ ПЛАН

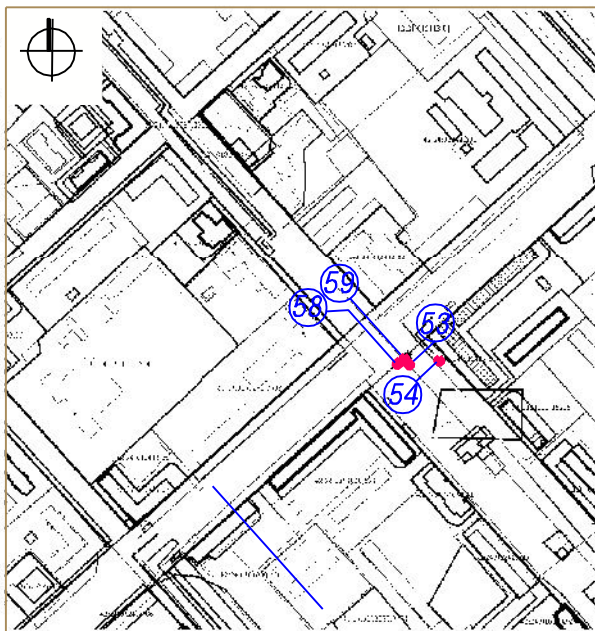

- 53** Тип НТО - киоск
 Адресный ориентир - Кемеровская область, г. Кемерово,
 ул. Радищева, северо-западнее дома № 4
 Кад. № земельного участка 42:24:0101030:571
 Вид торговли - розничная
 Специализация торговли - непродовольственный
 Площадь НТО - 6 кв. м; площадь земельного участка - 21 кв. м
 Период размещения нестационарного торгового объекта - постоянный
- 54** Тип НТО - киоск
 Адресный ориентир - Кемеровская область, г. Кемерово,
 ул. Радищева, западнее дома № 4
 Вид торговли - розничная
 Специализация торговли - продовольственный
 Площадь НТО - 5.4 кв. м; площадь земельного участка - 20 кв. м
 Период размещения нестационарного торгового объекта - постоянный
- 58** Тип НТО - торгово-остановочный павильон
 Адресный ориентир - Кемеровская область, г. Кемерово,
 ул. Радищева, юго-западнее дома № 4
 Вид торговли - розничная
 Специализация торговли - продовольственный
 Площадь НТО - 27 кв. м; площадь земельного участка - 59 кв. м
 Период размещения нестационарного торгового объекта - постоянный
- 59** Тип НТО - павильон
 Адресный ориентир - Кемеровская область, г. Кемерово,
 ул. Радищева, юго-западнее дома № 4
 Вид торговли - розничная
 Специализация торговли - продовольственный
 Площадь НТО - 27.3 кв. м; площадь земельного участка - 27.3 кв. м
 Период размещения нестационарного торгового объекта - постоянный

СХЕМА РАЗМЕЩЕНИЯ НЕСТАЦИОНАРНОГО ТОРГОВОГО ОБЪЕКТА, ГРАФИЧЕСКОЕ ИЗОБРАЖЕНИЕ М 1:500

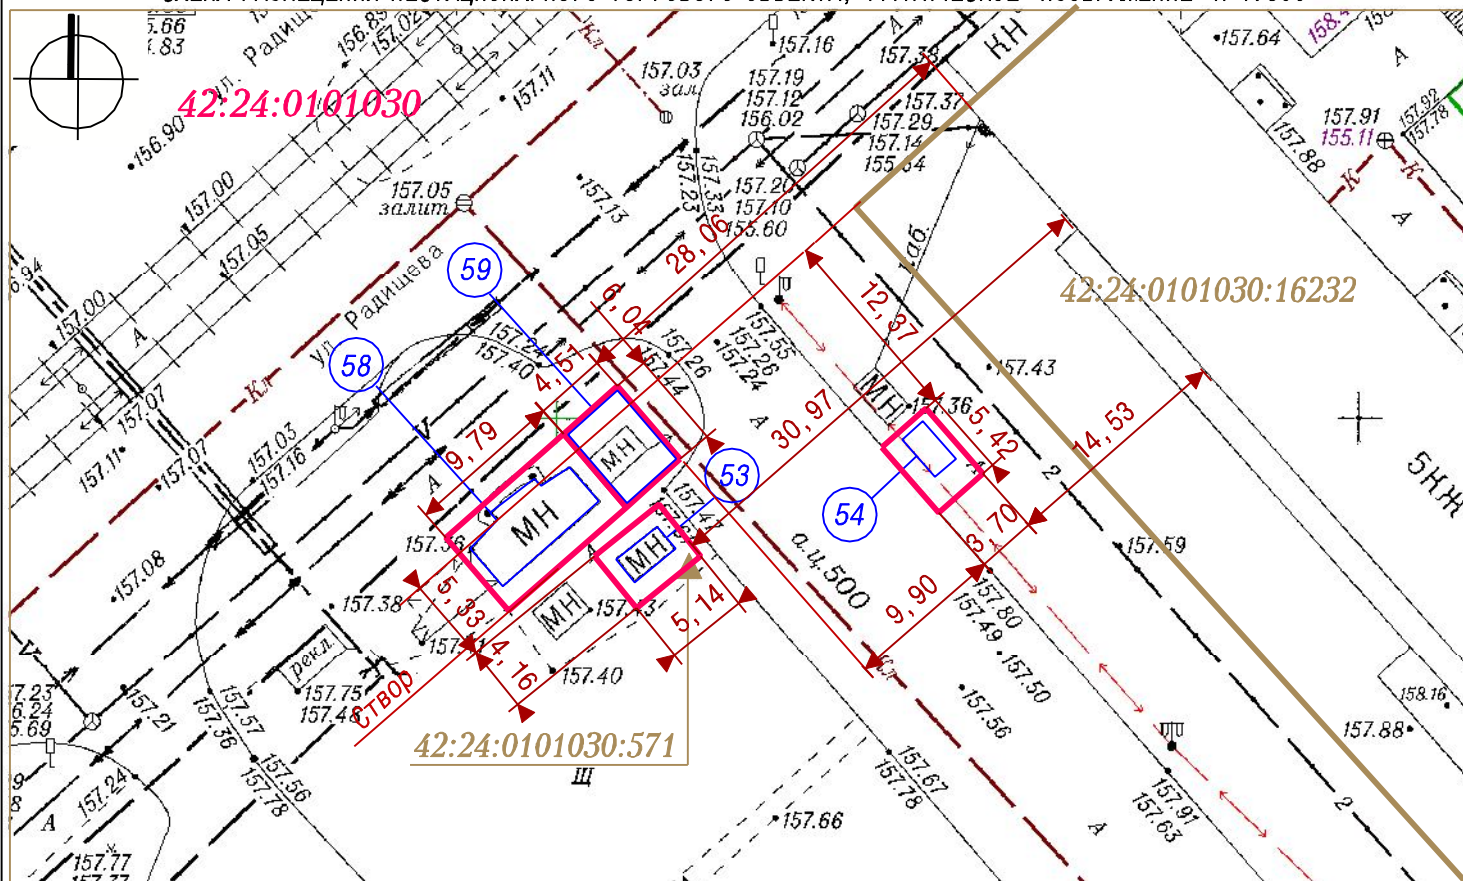

УСЛОВНЫЕ ОБОЗНАЧЕНИЯ

Система координат МСК-42



Границы земельных участков



Нестационарные торговые объекты



Кадастровый номер, границы земельного участка, сведения о котором содержатся в Едином государственном реестре недвижимости

42:24:0101030

Кадастровый номер кадастрового квартала



Порядковые номера строк текстового раздела схемы

Заявитель: _____

(подпись, расшифровка подписи)

М. П.