



СИТУАЦИОННЫЙ ПЛАН

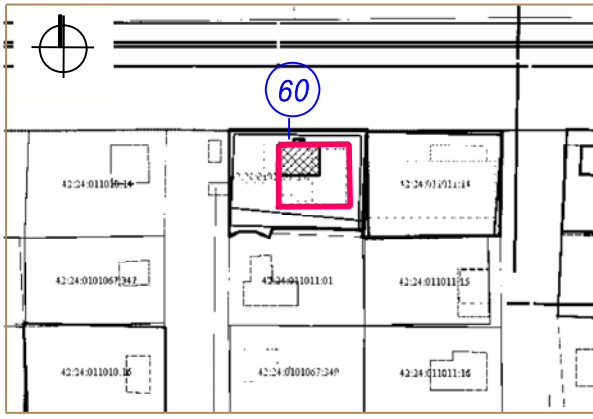

60 Тип НТО- павильон
 Вид торговли - розничная
 Специализация торговли - непродовольственный
 Площадь НТО - 180 кв. м,
 Площадь земельного участка - 180 кв. м,
 Кад. № земельного участка: 42:24:0101067:237
 Период размещения нестационарного торгового
 объекта - постоянный

СХЕМА РАЗМЕЩЕНИЯ НЕСТАЦИОНАРНОГО ТОРГОВОГО ОБЪЕКТА, ГРАФИЧЕСКОЕ ИЗОБРАЖЕНИЕ М 1:500

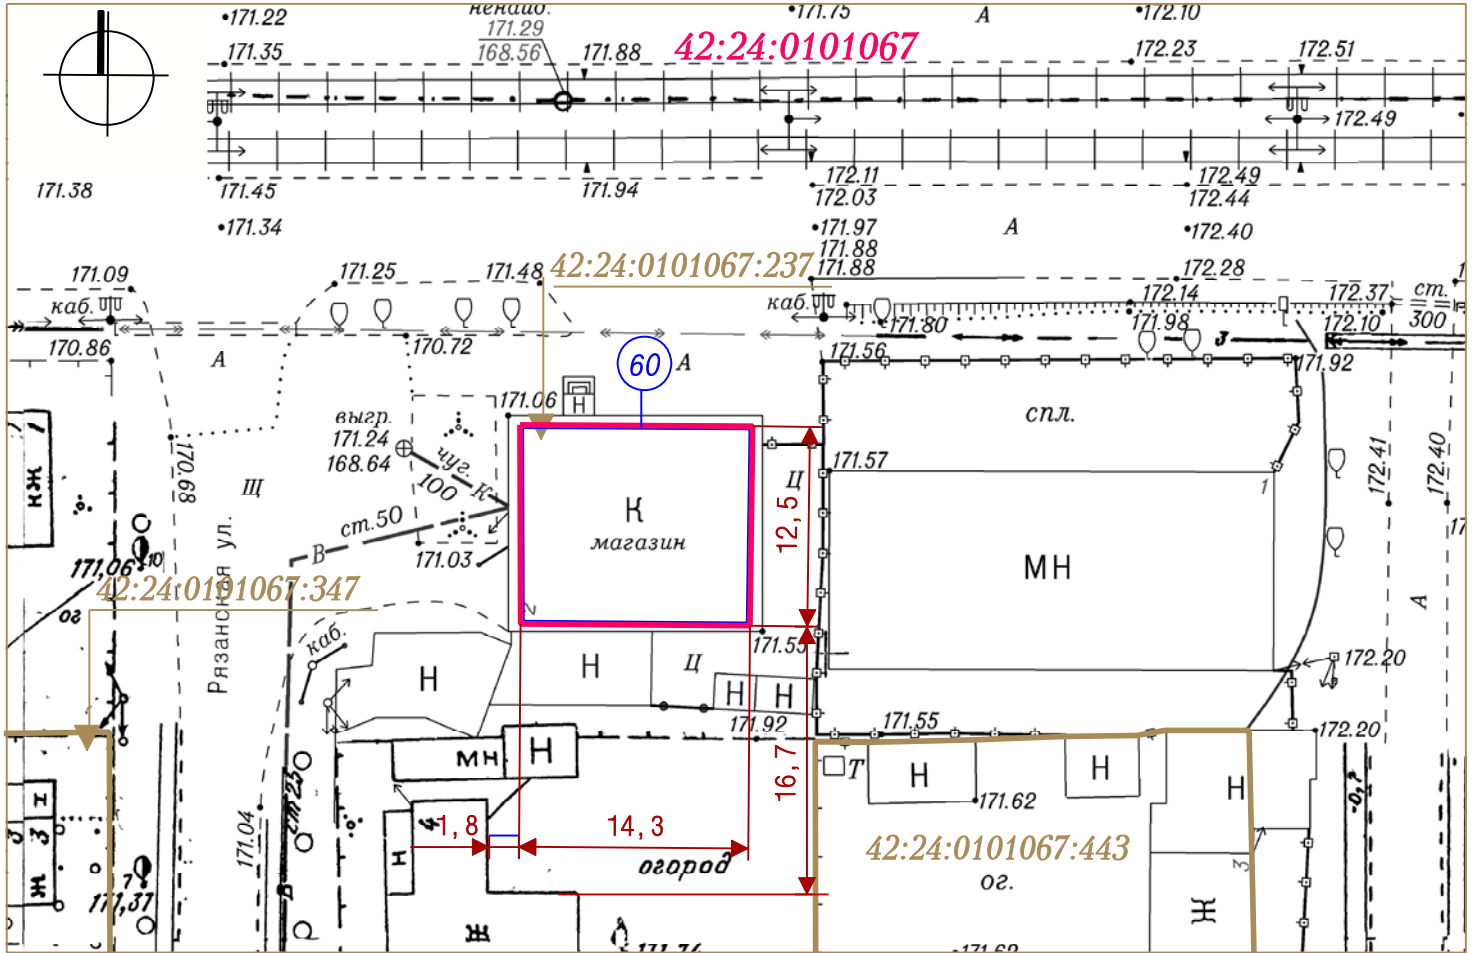

Система координат МСК-42

УСЛОВНЫЕ ОБОЗНАЧЕНИЯ

- Граница земельного участка с адресным ориентиром: Кемеровская область, г. Кемерово, ул. Рязанская, 2
- Нестационарный торговый объект
- :443 Кадастровый номер, границы земельного участка, сведения о котором содержатся в Едином государственном реестре недвижимости
- 42:24:0101067 Кадастровый номер кадастрового квартала
- 60 Порядковый номер строки текстового раздела схемы

Заявитель: _____

М. П.

(подпись, расшифровка подписи)