



СИТУАЦИОННЫЙ ПЛАН

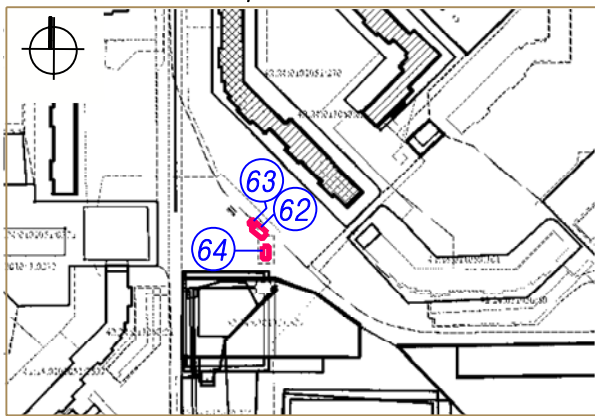

- 62 Тип НТО - павильон
Адресный ориентир - Кемеровская область, г. Кемерово, ул. Свободы, юго-западнее дома № 19
Вид торговли - розничная
Специализация торговли - продовольственный
Площадь НТО - 32 кв. м; площадь земельного участка - 32 кв. м
Период размещения нестационарного торгового объекта - постоянный
- 63 Тип НТО - киоск
Адресный ориентир - Кемеровская область, г. Кемерово, ул. Свободы, юго-восточнее дома № 19
Вид торговли - розничная
Специализация торговли - продовольственный
Площадь НТО - 5.4 кв. м; площадь земельного участка - 6.27 кв. м
Период размещения нестационарного торгового объекта - постоянный
- 64 Тип НТО - павильон комплексного торгового обслуживания
Адресный ориентир - Кемеровская область, г. Кемерово, ул. Свободы, юго-западнее дома № 21
Кадастровый номер земельного участка 42:24:0101051:187
Вид торговли - розничная
Специализация торговли - смешанный
Площадь НТО - 20 кв. м; площадь земельного участка - 22 кв. м
Период размещения нестационарного торгового объекта - постоянный

СХЕМА РАЗМЕЩЕНИЯ НЕСТАЦИОНАРНОГО ТОРГОВОГО ОБЪЕКТА, ГРАФИЧЕСКОЕ ИЗОБРАЖЕНИЕ М 1:500

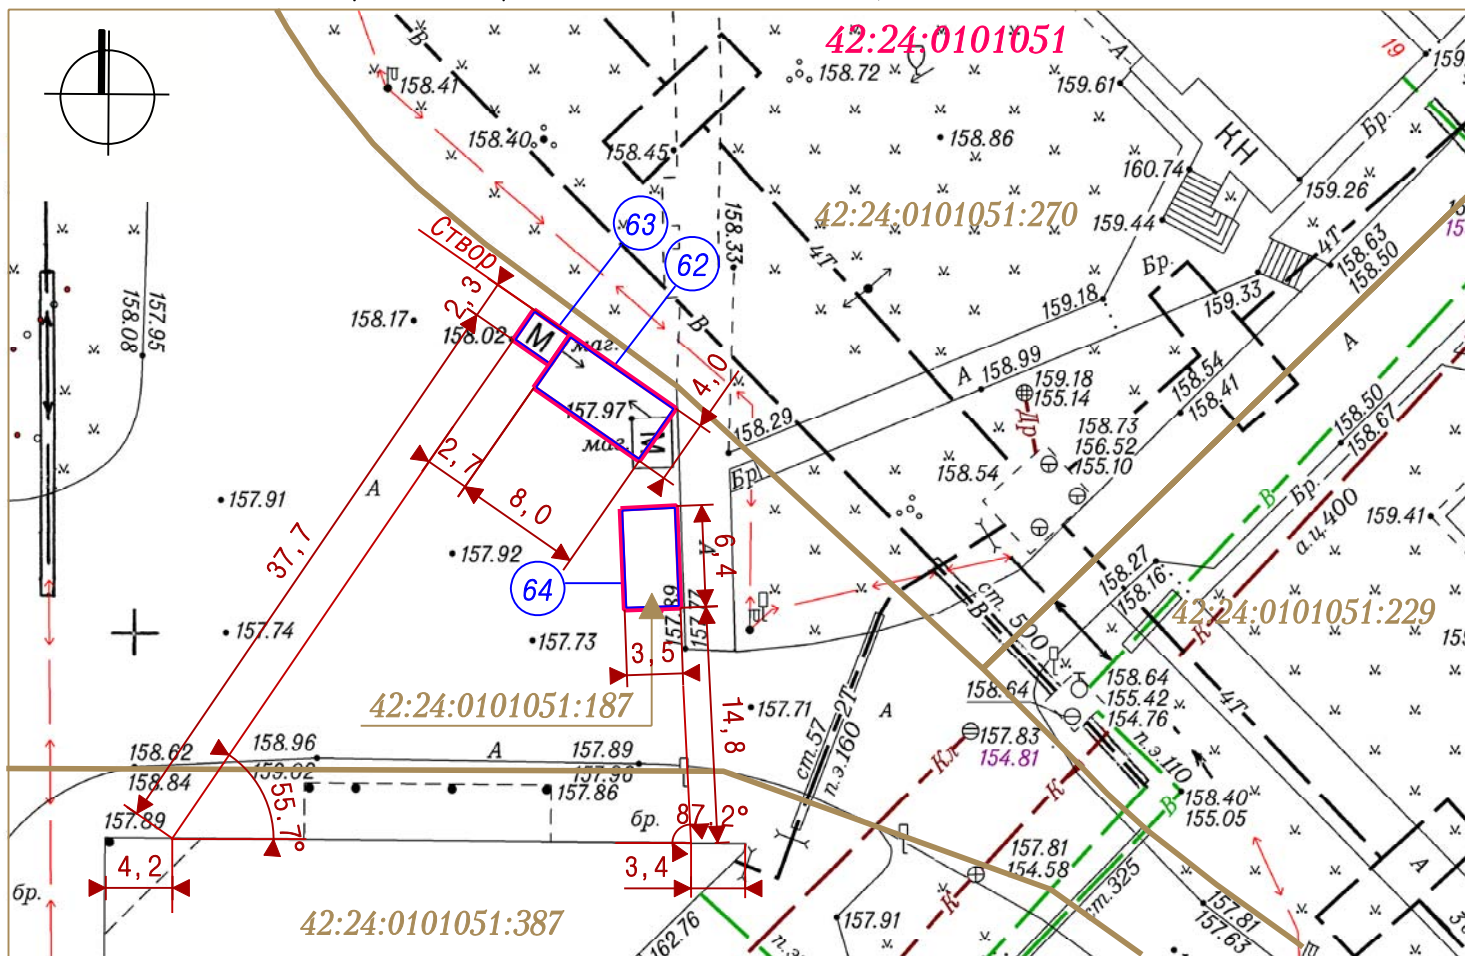

УСЛОВНЫЕ ОБОЗНАЧЕНИЯ

Система координат МСК-42

- Границы земельных участков
- Нестационарные торговые объекты
- :270 Кадастровый номер, границы земельного участка, сведения о котором содержатся в Едином государственном реестре недвижимости

42:24:0101051 Кадастровый номер кадастрового квартала

62 63 64 Порядковые номера строк текстового раздела схемы

Заявитель: _____

(подпись, расшифровка подписи)

М. П.