



СИТУАЦИОННЫЙ ПЛАН

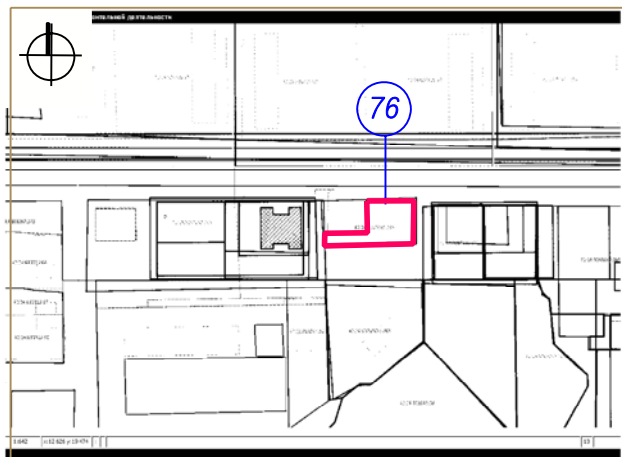

- 76 Тип НТО - павильон
- кад. № 42:24:0101069:235
- Вид торговли - розничная
- Специализация торговли - непродовольственный
- Площадь НТО - 280 кв. м
- Площадь земельного участка 485 кв. м
- Период размещения нестационарного торгового объекта - постоянный

СХЕМА РАЗМЕЩЕНИЯ НЕСТАЦИОНАРНОГО ТОРГОВОГО ОБЪЕКТА, ГРАФИЧЕСКОЕ ИЗОБРАЖЕНИЕ М 1:500

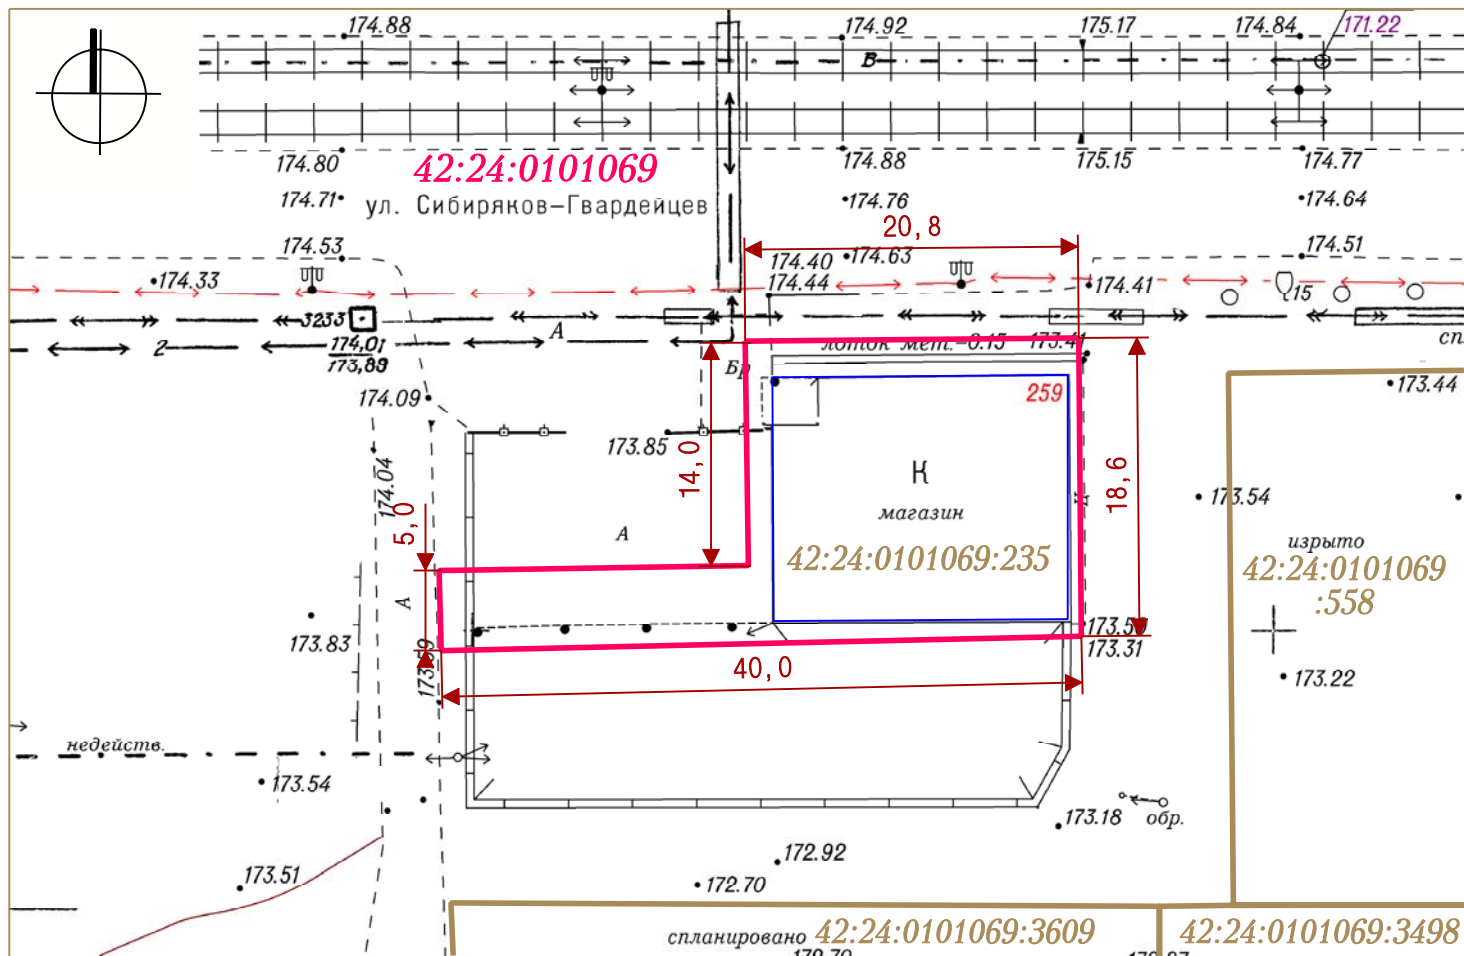

Система координат МСК-42

УСЛОВНЫЕ ОБОЗНАЧЕНИЯ

- Граница земельного участка с адресным ориентиром: Кемеровская область, г. Кемерово, ул. Сибиряков-Гвардейцев, восточнее дома № 257
- Нестационарный торговый объект
- :558 Кадастровый номер, границы земельного участка, сведения о котором содержатся в Едином государственном реестре недвижимости
- 42:24:0101069 Кадастровый номер кадастрового квартала

76 Порядковый номер строки текстового раздела схемы

Заявитель: _____
 М. П. (подпись, расшифровка подписи)