



СИТУАЦИОННЫЙ ПЛАН

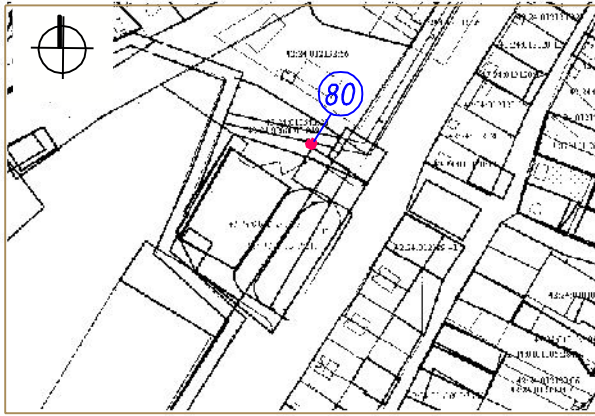

Тип НТО- павильон
Вид торговли - розничная
Специализация торговли - продовольственный
Площадь НТО - 37 кв. м,
Площадь земельного участка с кадастровым номером
42:24:0101019:1311 - 37 кв. м
Период размещения нестационарного торгового
объекта - постоянный

СХЕМА РАЗМЕЩЕНИЯ НЕСТАЦИОНАРНОГО ТОРГОВОГО ОБЪЕКТА, ГРАФИЧЕСКОЕ ИЗОБРАЖЕНИЕ М 1:500

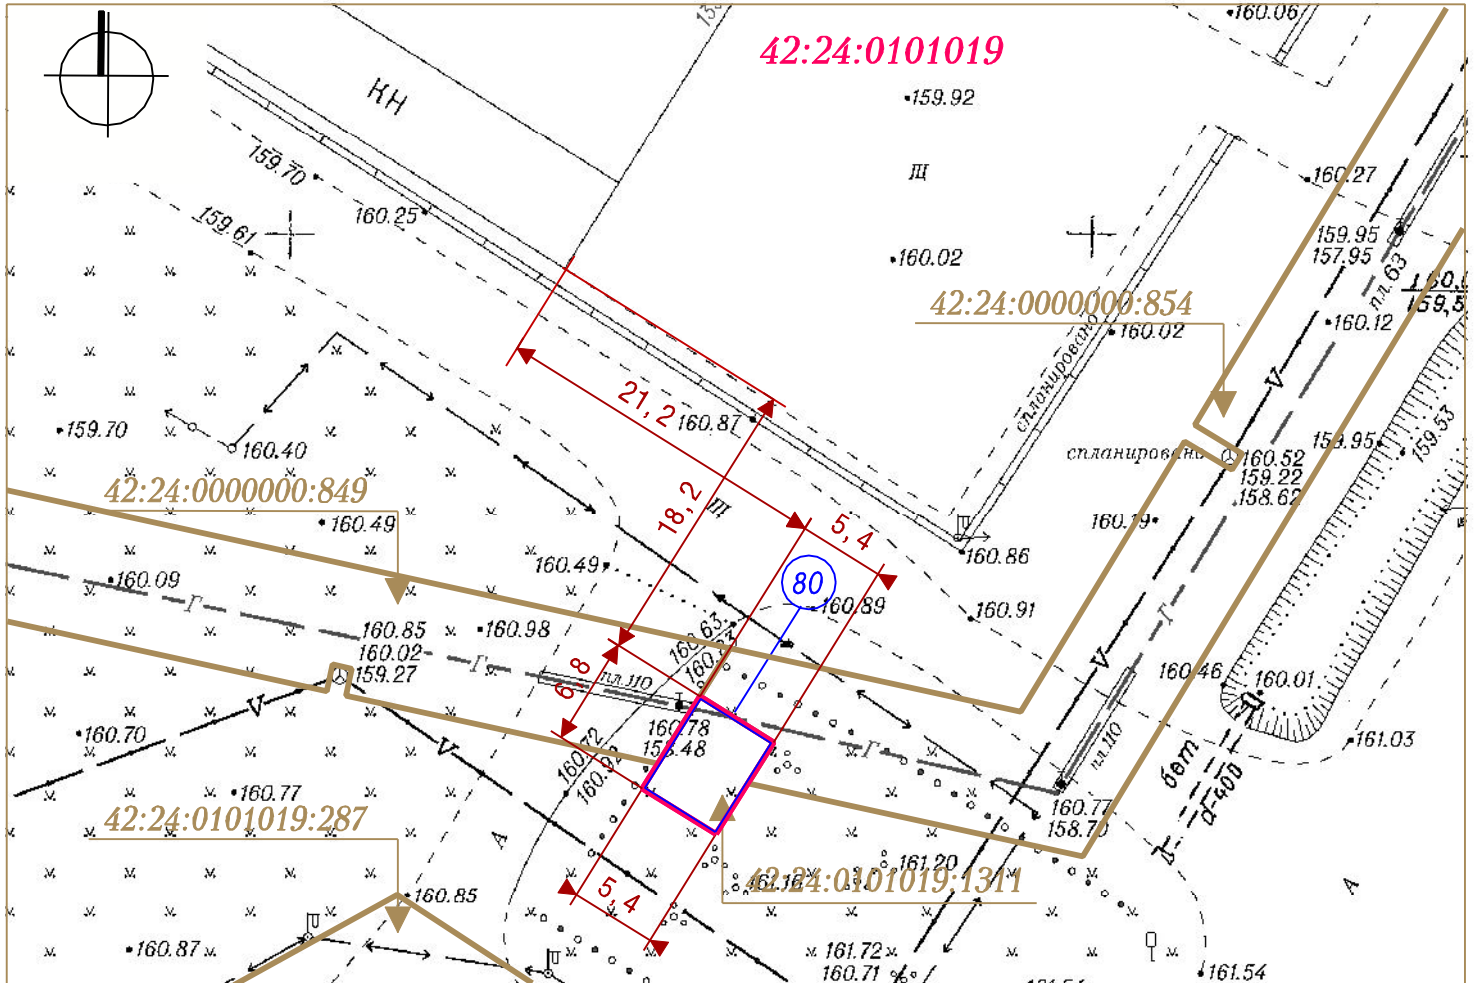

УСЛОВНЫЕ ОБОЗНАЧЕНИЯ

Система координат МСК-42



Граница земельного участка с адресным ориентиром: Кемеровская область, г. Кемерово, ул. Таврическая, северо-западнее АЗС № 8



Нестационарный торговый объект



287

Кадастровый номер, границы земельного участка, сведения о котором содержатся в Едином государственном реестре недвижимости

42:24:0101019

Кадастровый номер кадастрового квартала

80

Порядковый номер строки текстового раздела схемы

Заявитель: _____

(подпись, расшифровка подписи)

М. П.