



СИТУАЦИОННЫЙ ПЛАН

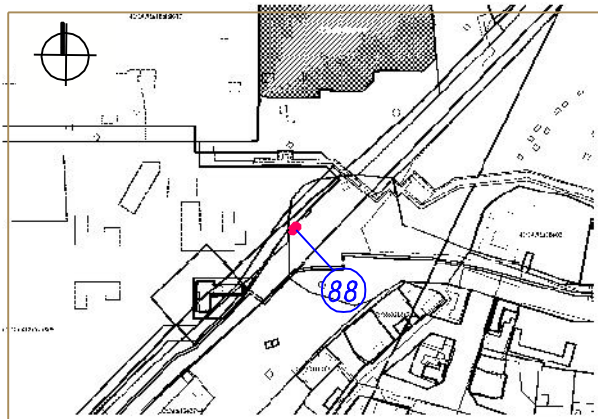

88 Тип НТО – торгово-остановочный павильон
 Кадастровый номер земельного участка № 42:24:0101026:266
 Вид торговли – розничная
 Специализация торговли – продовольственный
 Площадь НТО – 41 кв. м,
 Площадь земельного участка – 87 кв. м
 Период размещения нестационарного торгового объекта – постоянный

СХЕМА РАЗМЕЩЕНИЯ НЕСТАЦИОНАРНОГО ТОРГОВОГО ОБЪЕКТА, ГРАФИЧЕСКОЕ ИЗОБРАЖЕНИЕ М 1:500

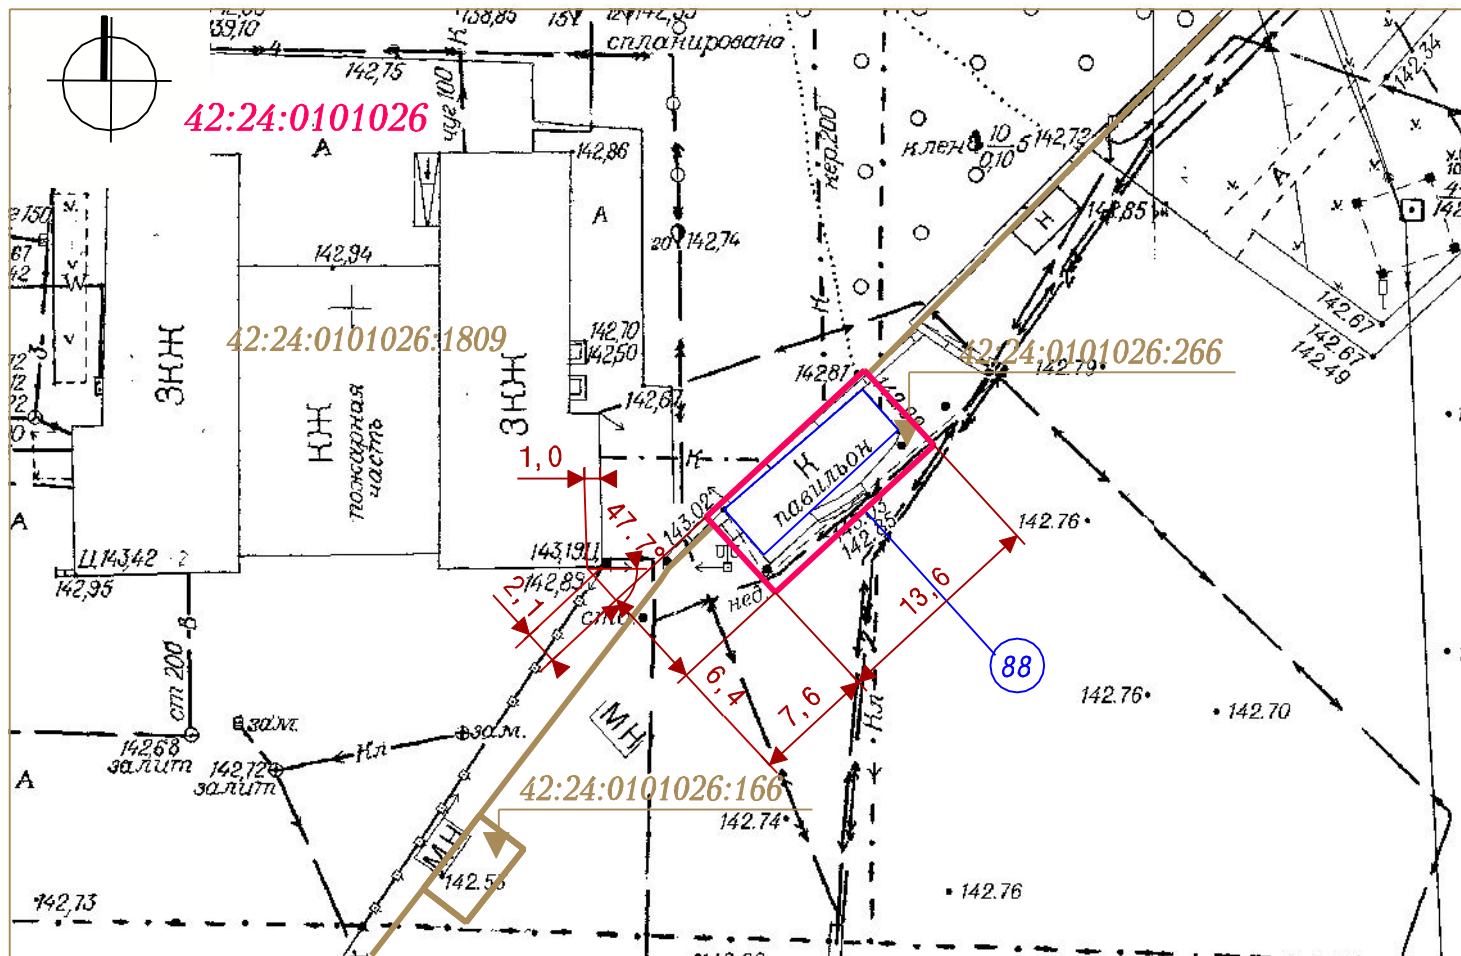

Система координат МСК-42

УСЛОВНЫЕ ОБОЗНАЧЕНИЯ

- Граница земельного участка с адресным ориентиром: Кемеровская область, г. Кемерово, остановка автотранспорта "Азот", юго-восточнее пожарной части КОАО "Азот"
- Нестационарный торговый объект
- :1809 Кадастровый номер, границы земельного участка, сведения о котором содержатся в Едином государственном реестре недвижимости

42:24:0101026 Кадастровый номер кадастрового квартала

88 Порядковый номер строки текстового раздела схемы

Заявитель: _____

М. П.

(подпись, расшифровка подписи)