



СИТУАЦИОННЫЙ ПЛАН

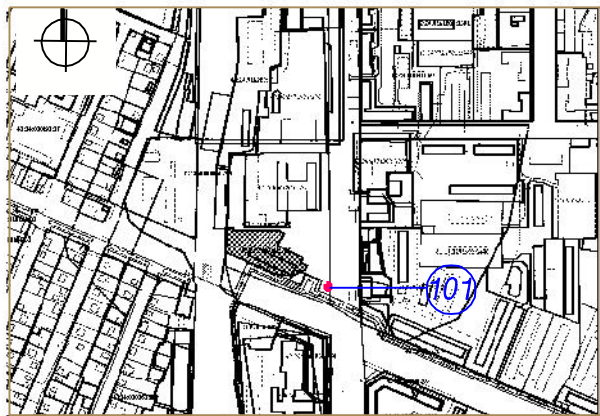

- (107) Тип НТО- торгово-остановочный павильон
- Вид торговли - розничная
- Специализация торговли - непродовольственный (оказание бытовых услуг)
- Площадь НТО -25 кв.м,
- Площадь земельного участка - 25 кв.м,
- Период размещения нестационарного торгового объекта - постоянный

СХЕМА РАЗМЕЩЕНИЯ НЕСТАЦИОНАРНОГО ТОРГОВОГО ОБЪЕКТА, ГРАФИЧЕСКОЕ ИЗОБРАЖЕНИЕ М 1:500

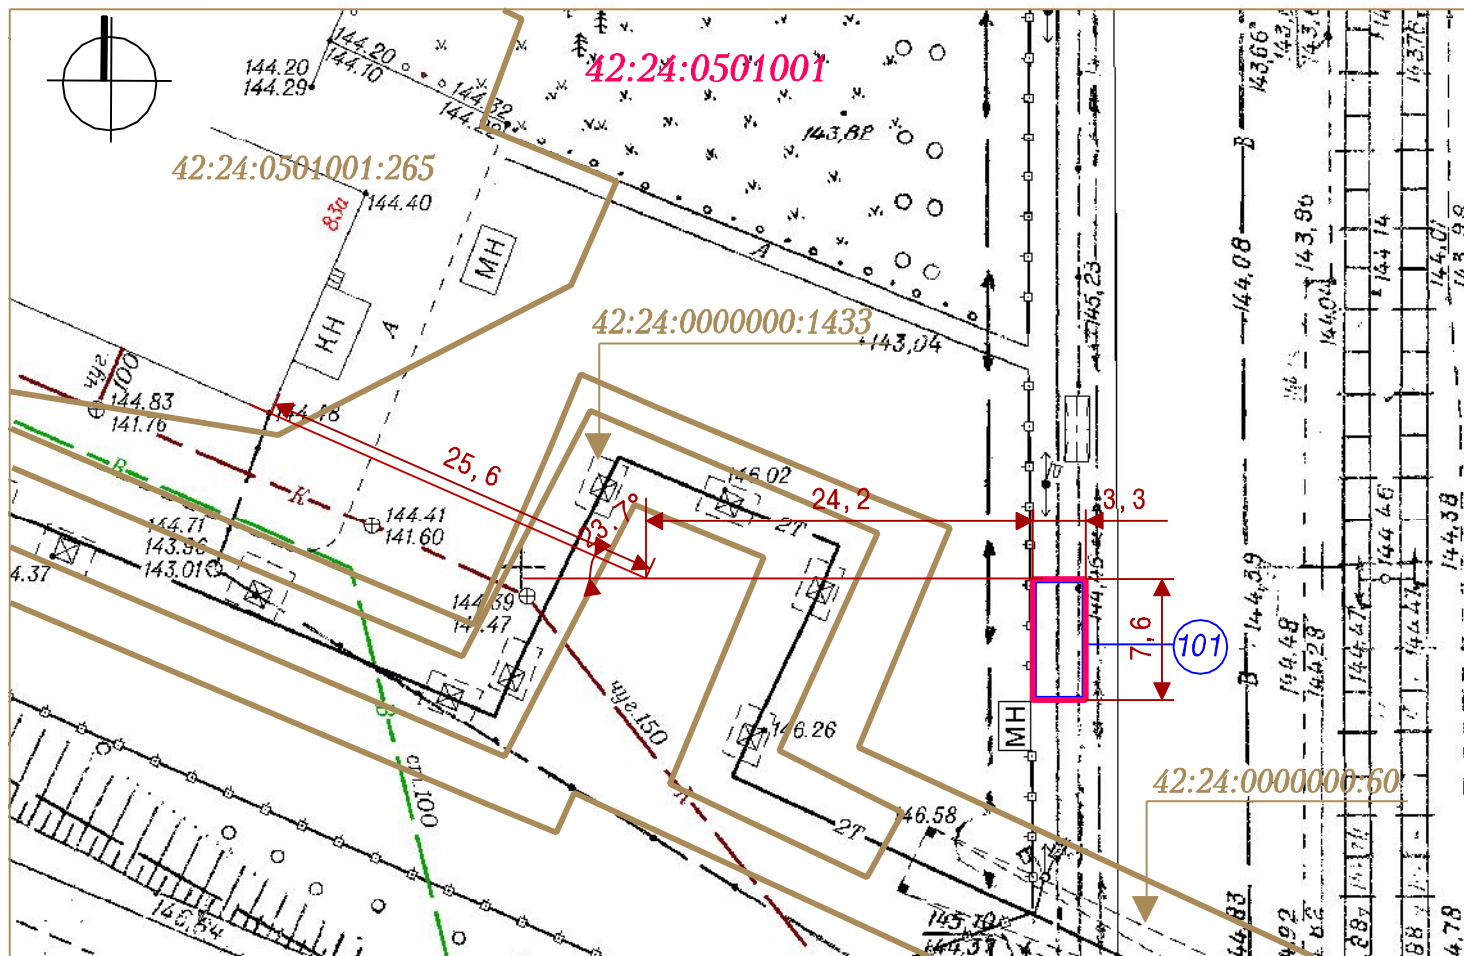

Система координат МСК-42

УСЛОВНЫЕ ОБОЗНАЧЕНИЯ

- Граница земельного участка с адресным ориентиром: Кемеровская область, г. Кемерово, просп. Кузнецкий, восточнее дома № 83а
- Нестационарный торговый объект
- Кадастровый номер, границы земельного участка, сведения о котором содержатся в Едином государственном реестре недвижимости

42:24:0501001 Кадастровый номер кадастрового квартала

(107) Порядковый номер строки текстового раздела схемы

Заявитель: _____

М. П.

(подпись, расшифровка подписи)