



СИТУАЦИОННЫЙ ПЛАН

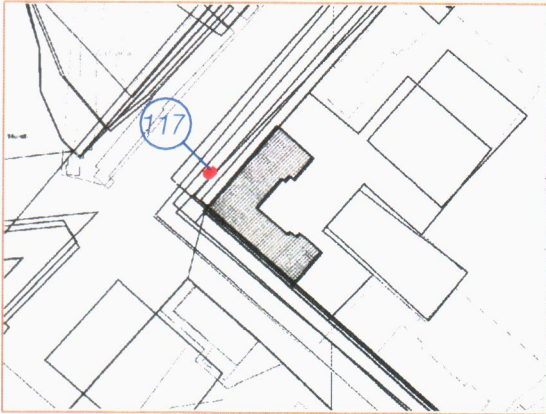

Тип НТО- прилавок  
 Вид торговли - розничная  
 Специализация торговли - продовольственный  
 (овощи-фрукты)  
 Площадь НТО - 5 кв. м,  
 Площадь земельного участка - 5 кв. м,  
 Период размещения нестационарного торгового  
 объекта - 01.05 - 30.09

СХЕМА РАЗМЕЩЕНИЯ НЕСТАЦИОНАРНОГО ТРГОВОГО ОБЪЕКТА, ГРАФИЧЕСКОЕ ИЗОБРАЖЕНИЕ М 1:500

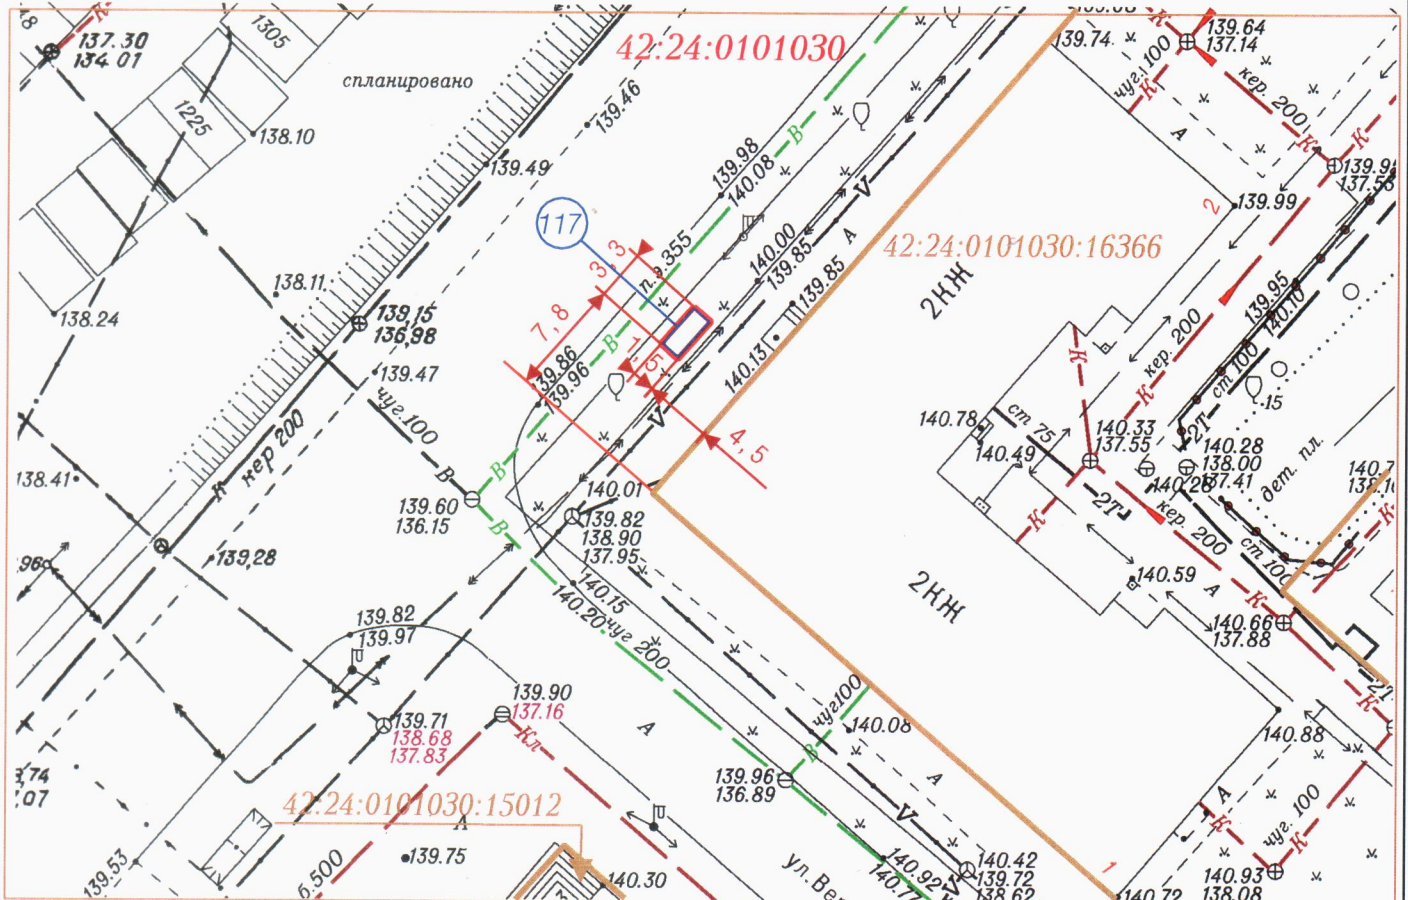

Система координат МСК-42

УСЛОВНЫЕ ОБОЗНАЧЕНИЯ

- Граница земельного участка с адресным ориентиром: Кемеровская область, г. Кемерово, ул. Базовая, западнее дома № 2
- Нестационарный торговый объект
- :16366 Кадастровый номер, границы земельного участка, сведения о котором содержатся в Едином государственном реестре недвижимости
- 42:24:0101030 Кадастровый номер кадастрового квартала
- 117 Порядковый номер строки текстового раздела схемы

Заявитель: \_\_\_\_\_

М. П.

(подпись, расшифровка подписи)