



СИТУАЦИОННЫЙ ПЛАН

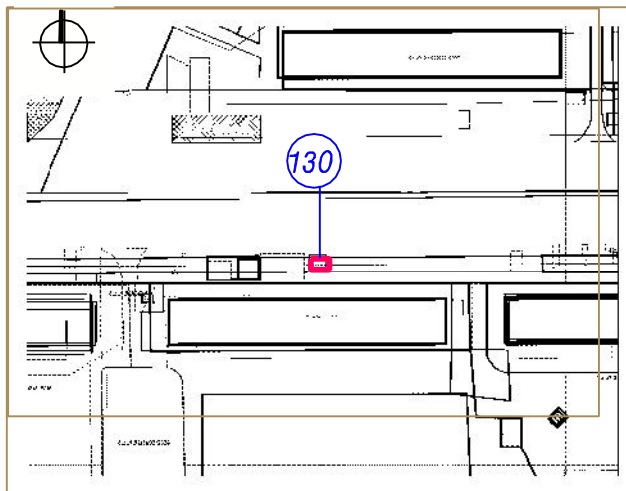

- 130 Тип НТО- торгово-остановочный павильон
- Вид торговли - розничная
- Специализация торговли - продовольственный
- Площадь НТО - 15 кв.м,
- Площадь земельного участка - 20 кв.м,
- Период размещения нестационарного торгового объекта - постоянный

СХЕМА РАЗМЕЩЕНИЯ НЕСТАЦИОНАРНОГО ТРГОВОГО ОБЪЕКТА, ГРАФИЧЕСКОЕ ИЗОБРАЖЕНИЕ М 1:500

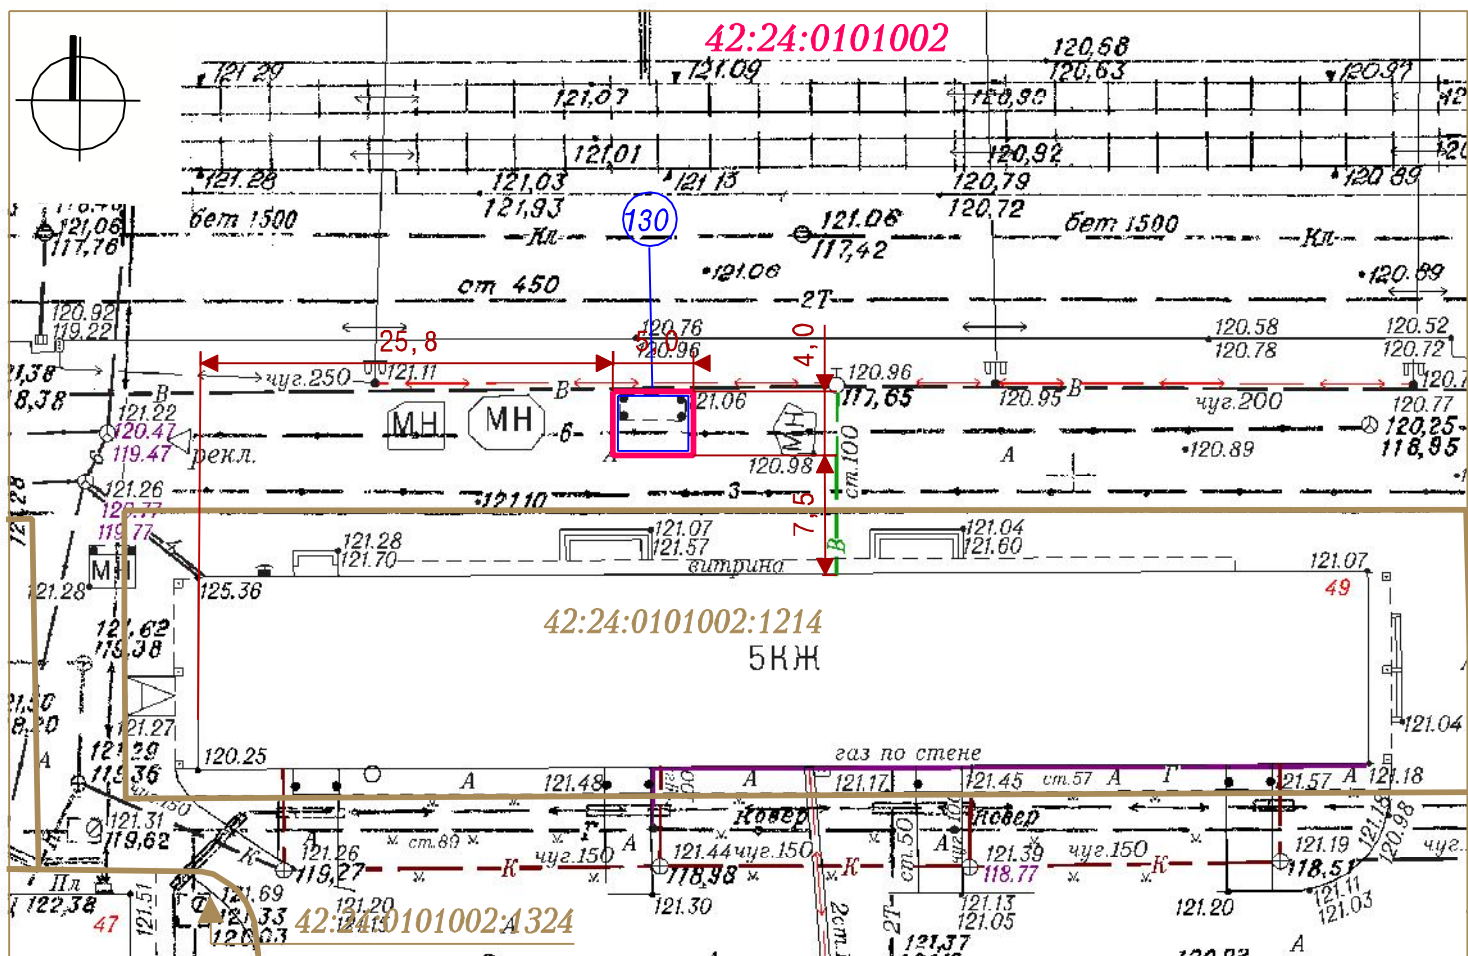

УСЛОВНЫЕ ОБОЗНАЧЕНИЯ

Система координат МСК-42

- Граница земельного участка с адресным ориентиром: Кемеровская область, г. Кемерово, просп. Ленина, севернее дома № 49
- Нестационарный торговый объект
- :1214 Кадастровый номер, границы земельного участка, сведения о котором содержатся в Едином государственном реестре недвижимости

42:24:0101002 Кадастровый номер кадастрового квартала

130 Порядковый номер строки текстового раздела схемы

Заявитель: _____ (подпись, расшифровка подписи)

М. П.