


СИТУАЦИОННЫЙ ПЛАН

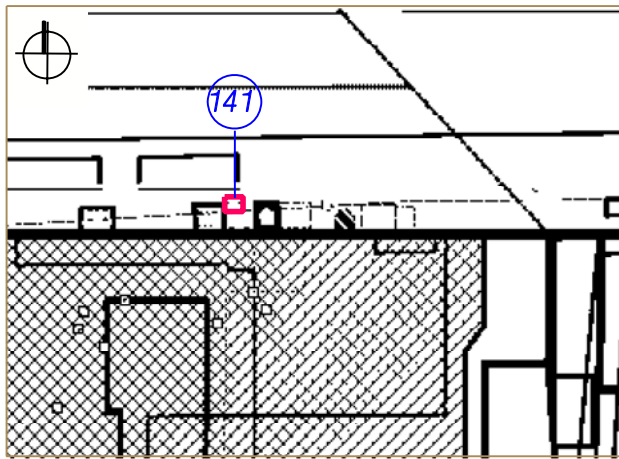

141

Тип НТО - киоск

кад. 42:24:0101002:1713

Вид торговли - розничная


Специализация торговли - непродовольственный (пресса)

Площадь НТО - 9.24 кв.м

Площадь земельного участка 13 кв.м

Период размещения нестационарного торгового объекта - постоянный

СХЕМА РАЗМЕЩЕНИЯ НЕСТАЦИОНАРНОГО ТРГОВОГО ОБЪЕКТА, ГРАФИЧЕСКОЕ ИЗОБРАЖЕНИЕ М 1:500

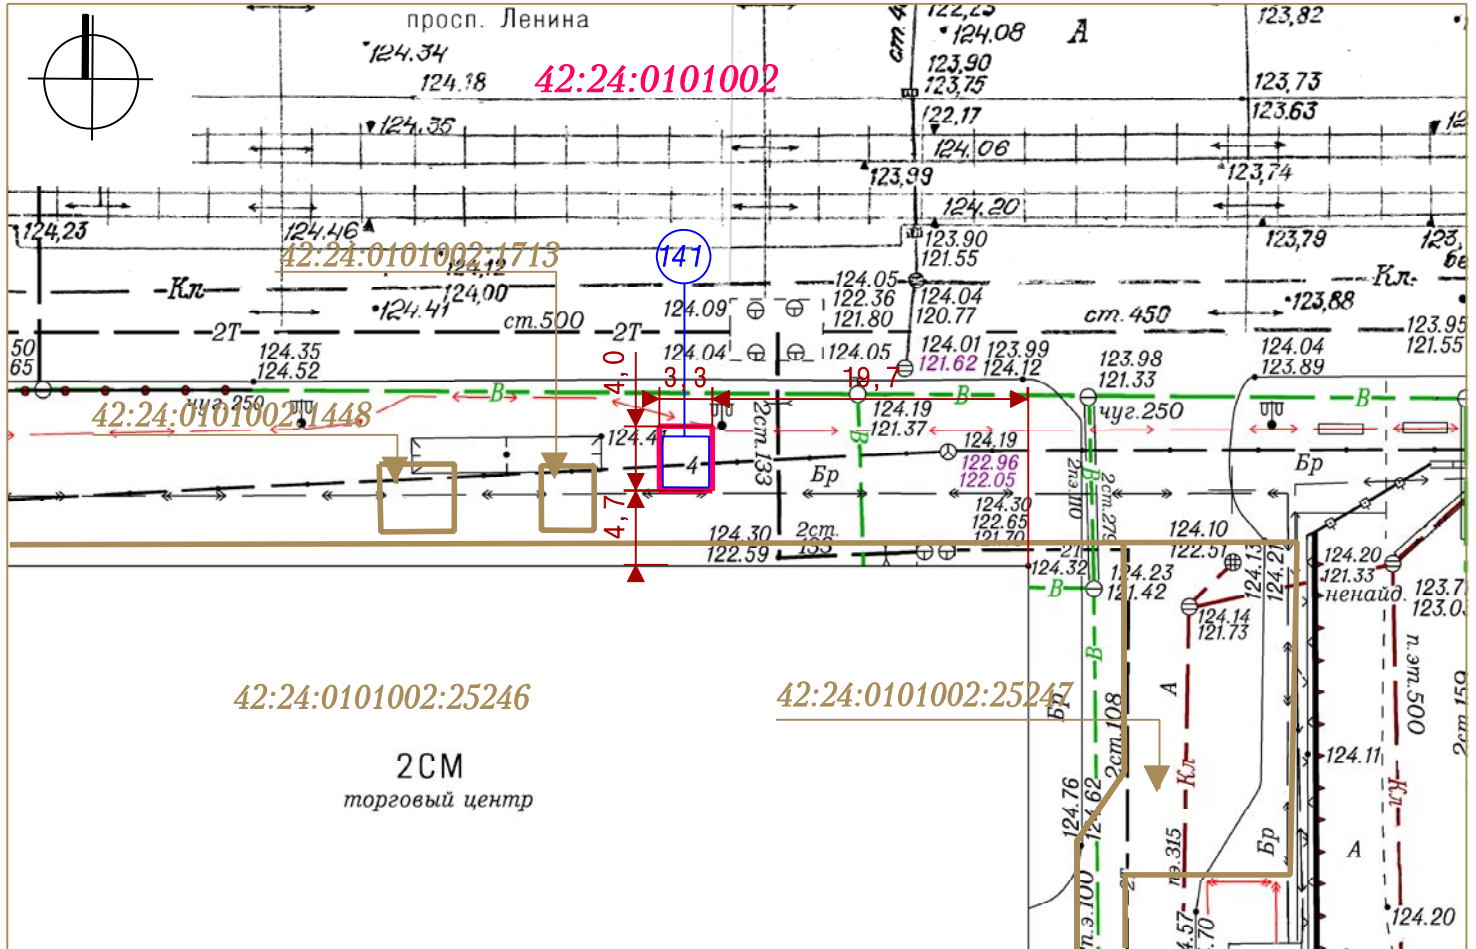


Система координат МСК-42

УСЛОВНЫЕ ОБОЗНАЧЕНИЯ



Граница земельного участка с адресным ориентиром: Кемеровская область, г. Кемерово, просп. Ленина, севернее дома № 33/1

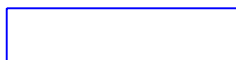

Нестационарный торговый объект



:448

Кадастровый номер, границы земельного участка, сведения о котором содержатся в Едином государственном реестре недвижимости

42:24:0101002

Кадастровый номер кадастрового квартала

141

Порядковый номер строки текстового раздела схемы

Заявитель:

(подпись, расшифровка подписи)

М. П.