


СИТУАЦИОННЫЙ ПЛАН

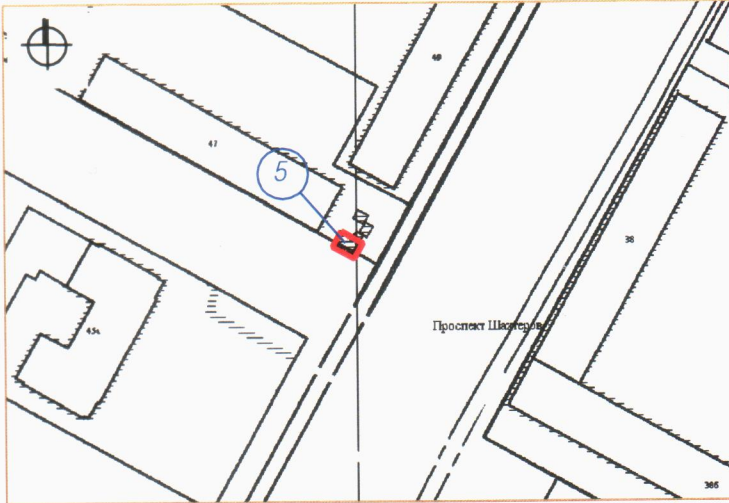

Тип НТО - киоск

Вид торговли - розничная


Специализация торговли-непродовольственный (пресса)

Площадь НТО-7.75 кв. м.

Площадь земельного участка - 20кв. м.,  
кад. №42: 24: 0401055: 1018

Период размещения НТО - постоянный

ГРАФИЧЕСКОЕ ИЗОБРАЖЕНИЕ М 1: 500 (СХЕМА РАЗМЕЩЕНИЯ НЕСТАЦИОНАРНОГО ТОРГОВОГО ОБЪЕКТА)

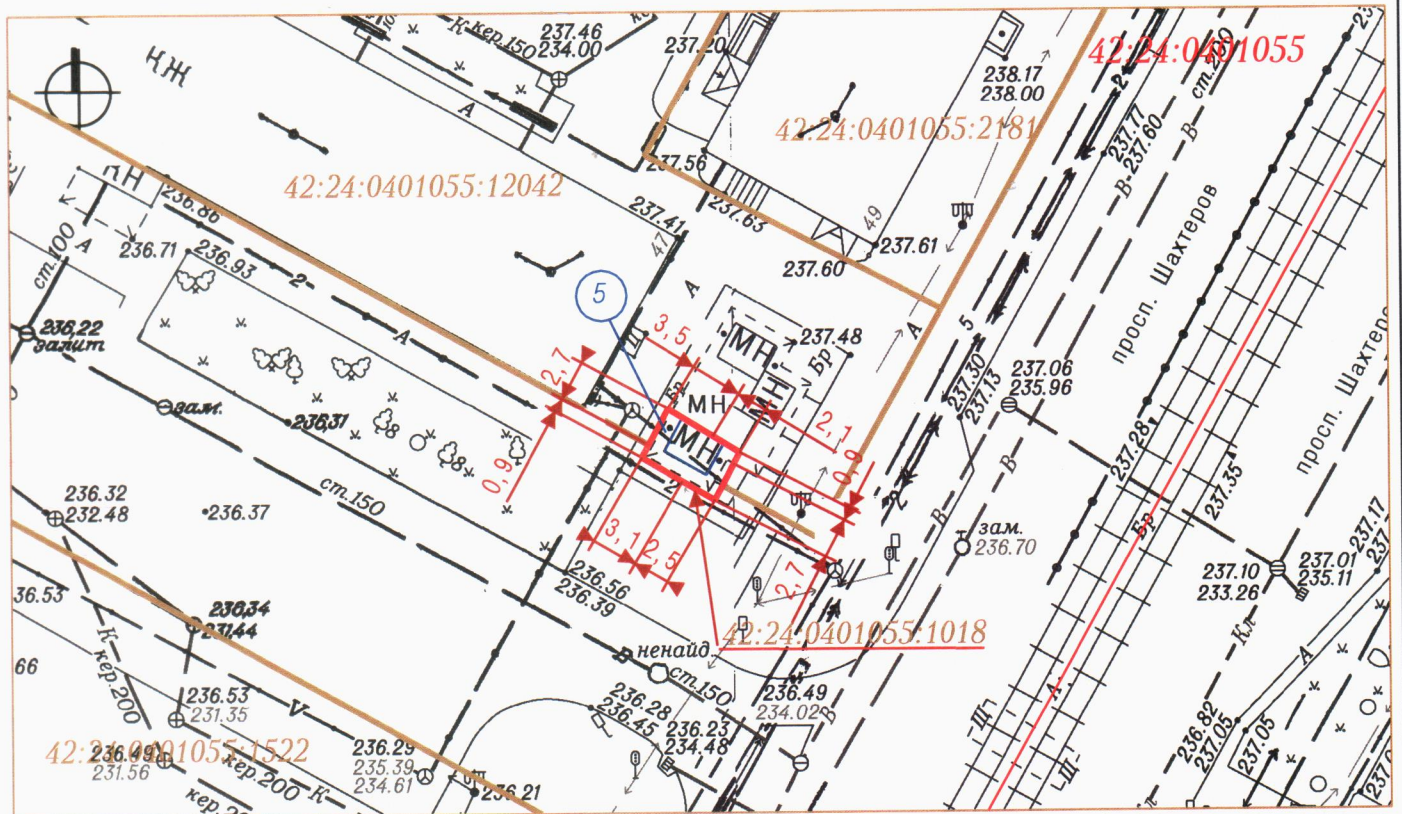

Система координат МСК-42

УСЛОВНЫЕ ОБОЗНАЧЕНИЯ

- Нестационарный торговый объект (НТО)
- Границы земельных участков с адресным ориентиром: Кемеровская область, г. Кемерово, просп. Шахтеров, юго-западнее дома №49, кад. №42: 24: 0401055: 1018
- :12042 Кадастровые номера, границы земельных участков, сведения о которых содержатся в Едином государственном реестре недвижимости
- 42:24:0401055 Кадастровый номер кадастрового квартала
- Граница кадастрового квартала
- 5 Порядковый номер строки текстового раздела схемы

Заявитель: \_\_\_\_\_

(подпись, расшифровка подписи)

М. П.