


СИТУАЦИОННЫЙ ПЛАН

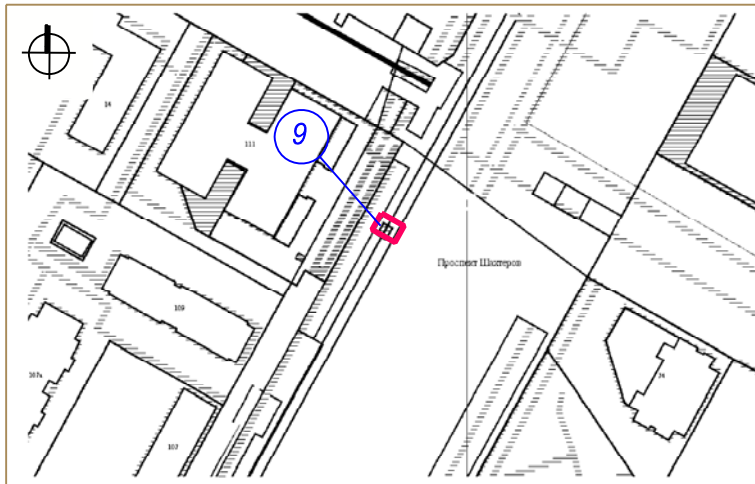

9 Тип НТО - киоск

Вид торговли - розничная


Специализация торговли-непродовольственный (пресса)

Площадь НТО-9. 8 кв. м.

Площадь земельного участка - 18 кв. м., кадастровый №42:24:0401055:2177

Период размещения НТО - постоянный

ГРАФИЧЕСКОЕ ИЗОБРАЖЕНИЕ М 1:500 (СХЕМА РАЗМЕЩЕНИЯ НЕСТАЦИОНАРНОГО ТОРГОВОГО ОБЪЕКТА)

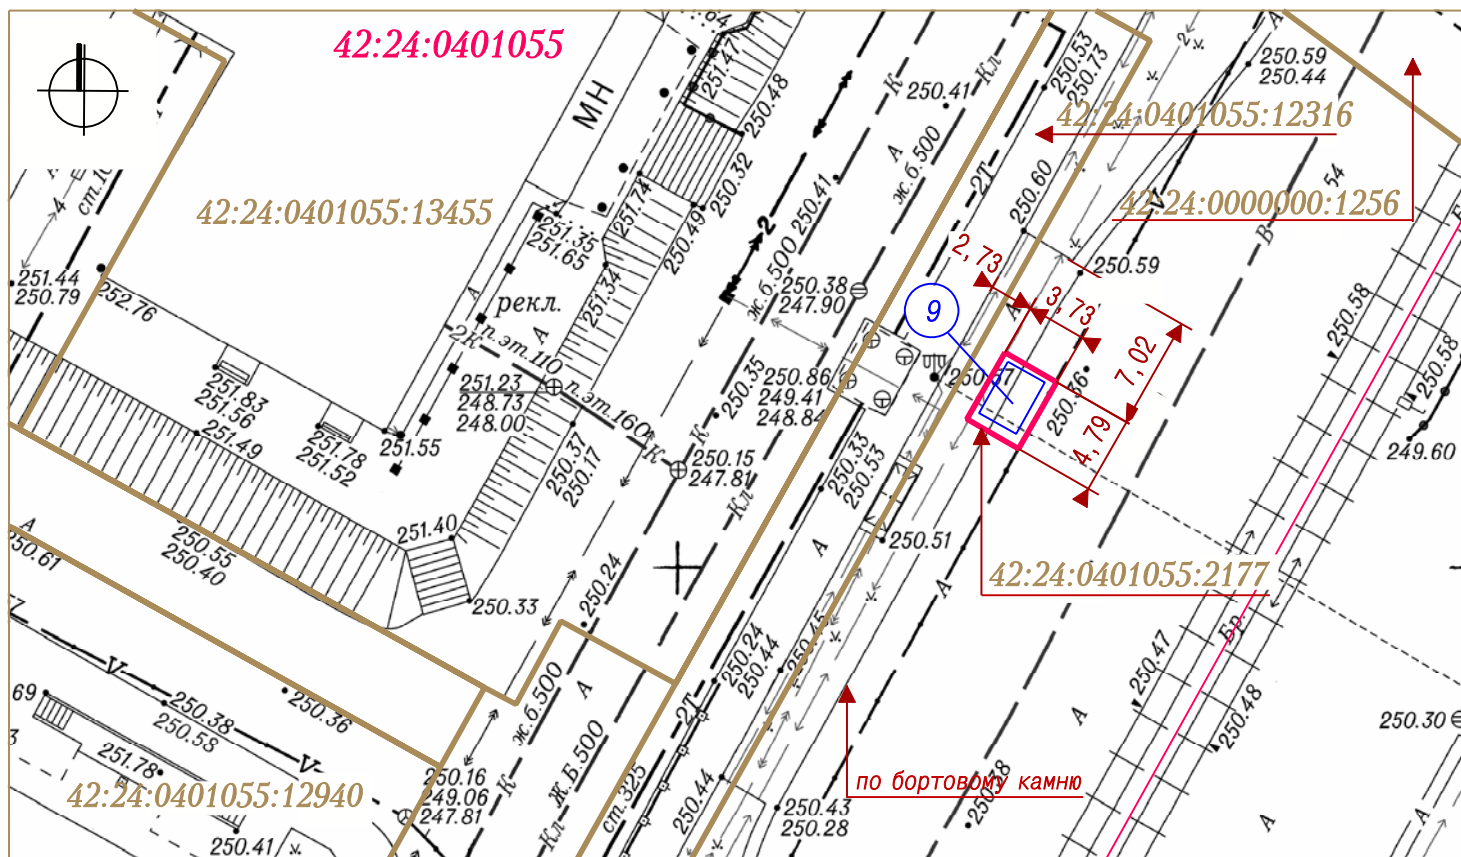

Система координат МСК-42

УСЛОВНЫЕ ОБОЗНАЧЕНИЯ

- Нестационарный торговый объект (НТО)
- Границы земельных участков с адресным ориентиром: Кемеровская область, г. Кемерово, юго-западнее пересечения просп. Шахтеров и 2-й пер. Авроры
- :12316 Кадастровые номера, границы земельных участков, сведения о которых содержатся в Едином государственном реестре недвижимости
- 42:24:0401055 Кадастровый номер кадастрового квартала
- Граница кадастрового квартала
- 9 Порядковый номер строки текстового раздела схемы

Заявитель: _____

(подпись, расшифровка подписи)

М. П.