


- 30 Тип НТО- павильон
- Вид торговли - розничная
- Специализация торговли - продовольственный
- Площадь НТО - 184 кв. м,
- Площадь земельного участка - 2235 кв. м,
- Период размещения нестационарного торгового объекта - постоянный

СХЕМА РАЗМЕЩЕНИЯ НЕСТАЦИОНАРНОГО ТОРГОВОГО ОБЪЕКТА, ГРАФИЧЕСКОЕ ИЗОБРАЖЕНИЕ М 1:500

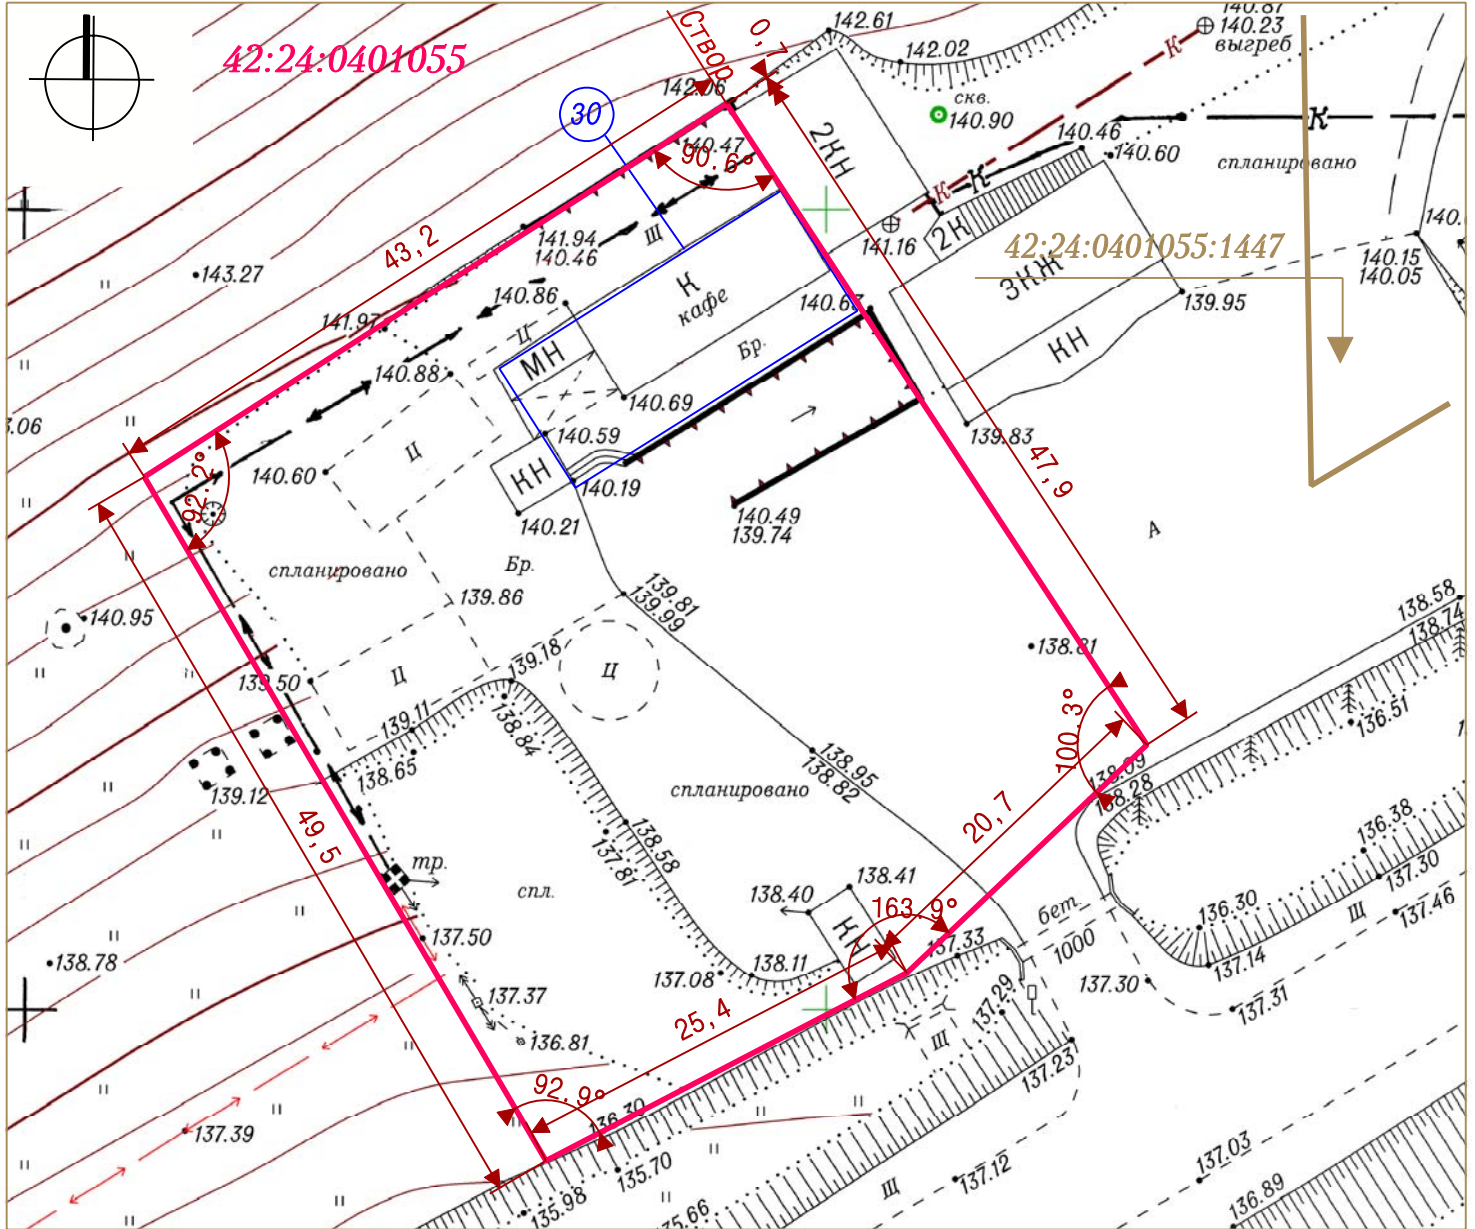

УСЛОВНЫЕ ОБОЗНАЧЕНИЯ

Система координат МСК-42

- Граница земельного участка с адресным ориентиром: Кемеровская область, г. Кемерово, ул. Ноябрьская, 1 км 250 м северо-восточнее дома № 49
- Нестационарный торговый объект
- :1447 Кадастровый номер, границы земельного участка, сведения о котором содержатся в Едином государственном реестре недвижимости
- 42:24:0401055 Кадастровый номер кадастрового квартала
- 30 Порядковый номер строки текстового раздела схемы

Заявитель: _____

М. П.

(подпись, расшифровка подписи)