


СИТУАЦИОННЫЙ ПЛАН

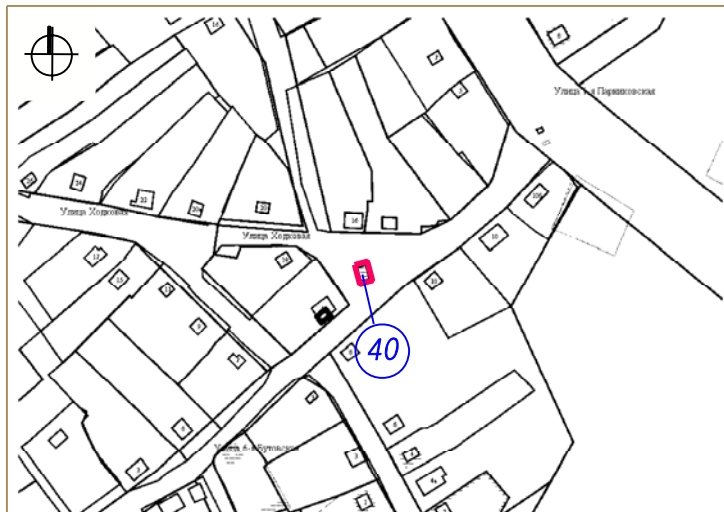

④ Тип НТО - павильон

Вид торговли - розничная


Специализация торговли - продовольственный

Площадь НТО- 18 кв. м.

Площадь земельного участка НТО - 40 кв. м


Период размещения НТО - постоянный


ГРАФИЧЕСКОЕ ИЗОБРАЖЕНИЕ М 1: 500 (СХЕМА РАЗМЕЩЕНИЯ НЕСТАЦИОНАРНОГО ТОРГОВОГО ОБЪЕКТА)

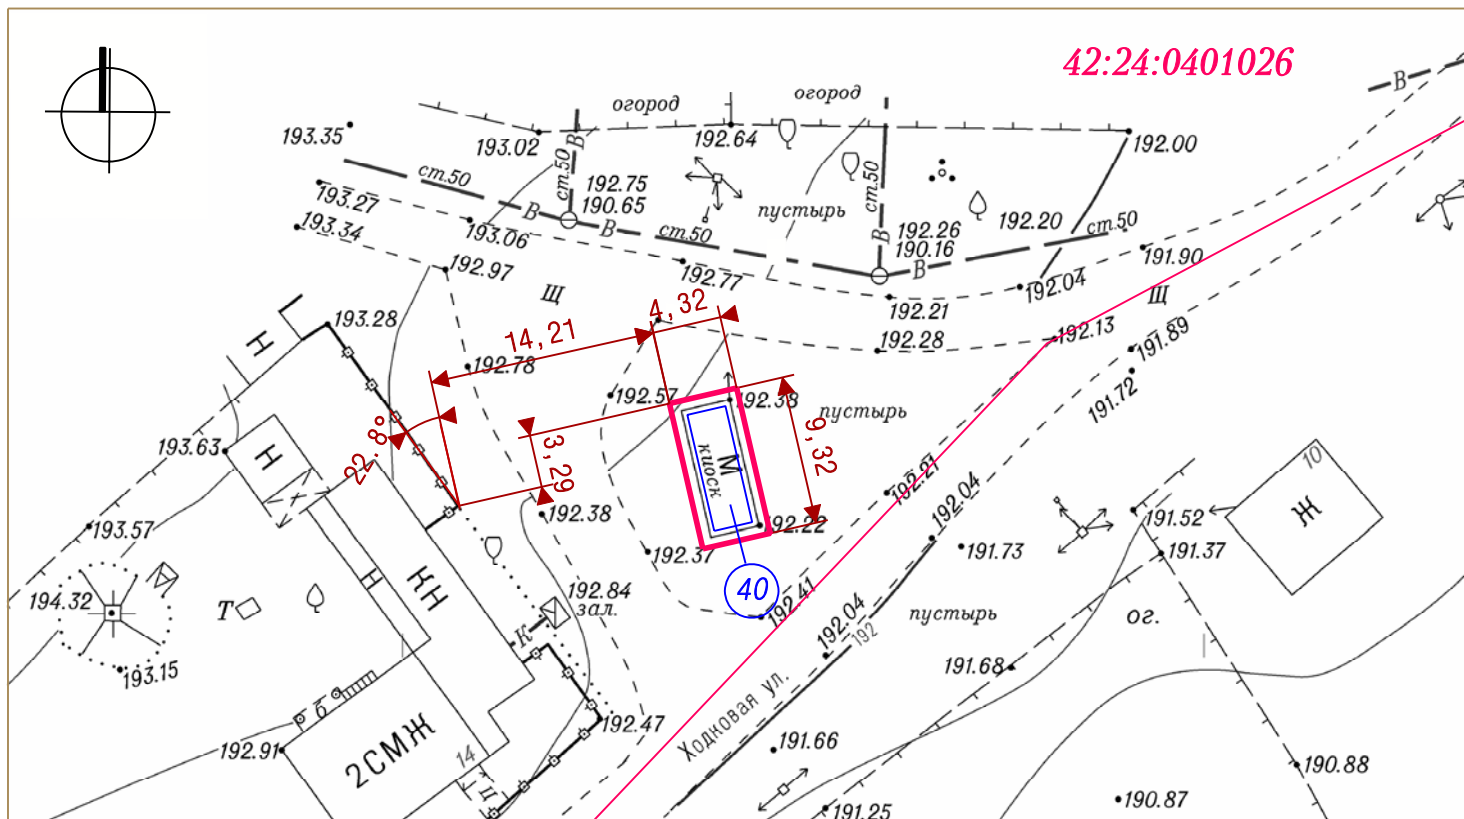


Система координат МСК-42

УСЛОВНЫЕ ОБОЗНАЧЕНИЯ

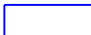 Нестационарный торговый объект (НТО)

 Граница земельного участка с адресным ориентиром: Кемеровская область, г. Кемерово, ул. Ходковская, восточнее дома №14

**42:24:0401026** Кадастровый номер кадастрового квартала

 Граница кадастрового квартала

④ Порядковый номер строки текстового раздела схемы

Заявитель: \_\_\_\_\_ (подпись, расшифровка подписи)

М. П.