



СИТУАЦИОННЫЙ ПЛАН

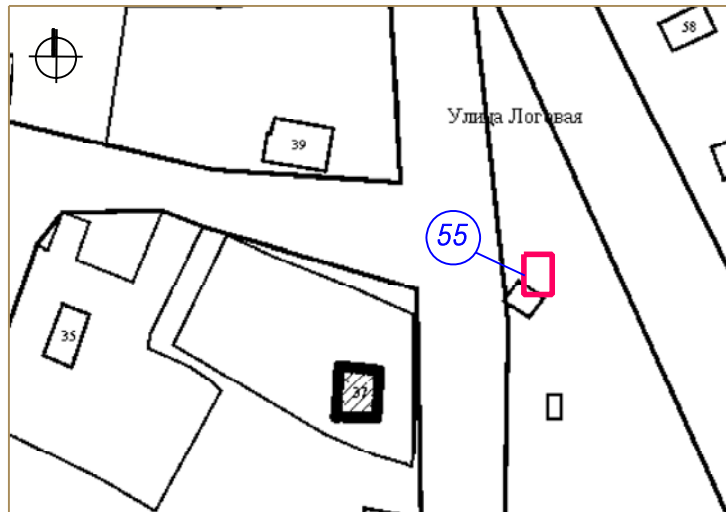

- 55 Тип НТО - павильон
- Вид торговли - розничная
- Специализация торговли - продовольственный
- Площадь НТО- 17кв. м.
- Площадь земельного участка НТО - 40кв. м
- Период размещения НТО - постоянный

ГРАФИЧЕСКОЕ ИЗОБРАЖЕНИЕ М 1: 500 (СХЕМА РАЗМЕЩЕНИЯ НЕСТАЦИОНАРНОГО ТОРГОВОГО ОБЪЕКТА)

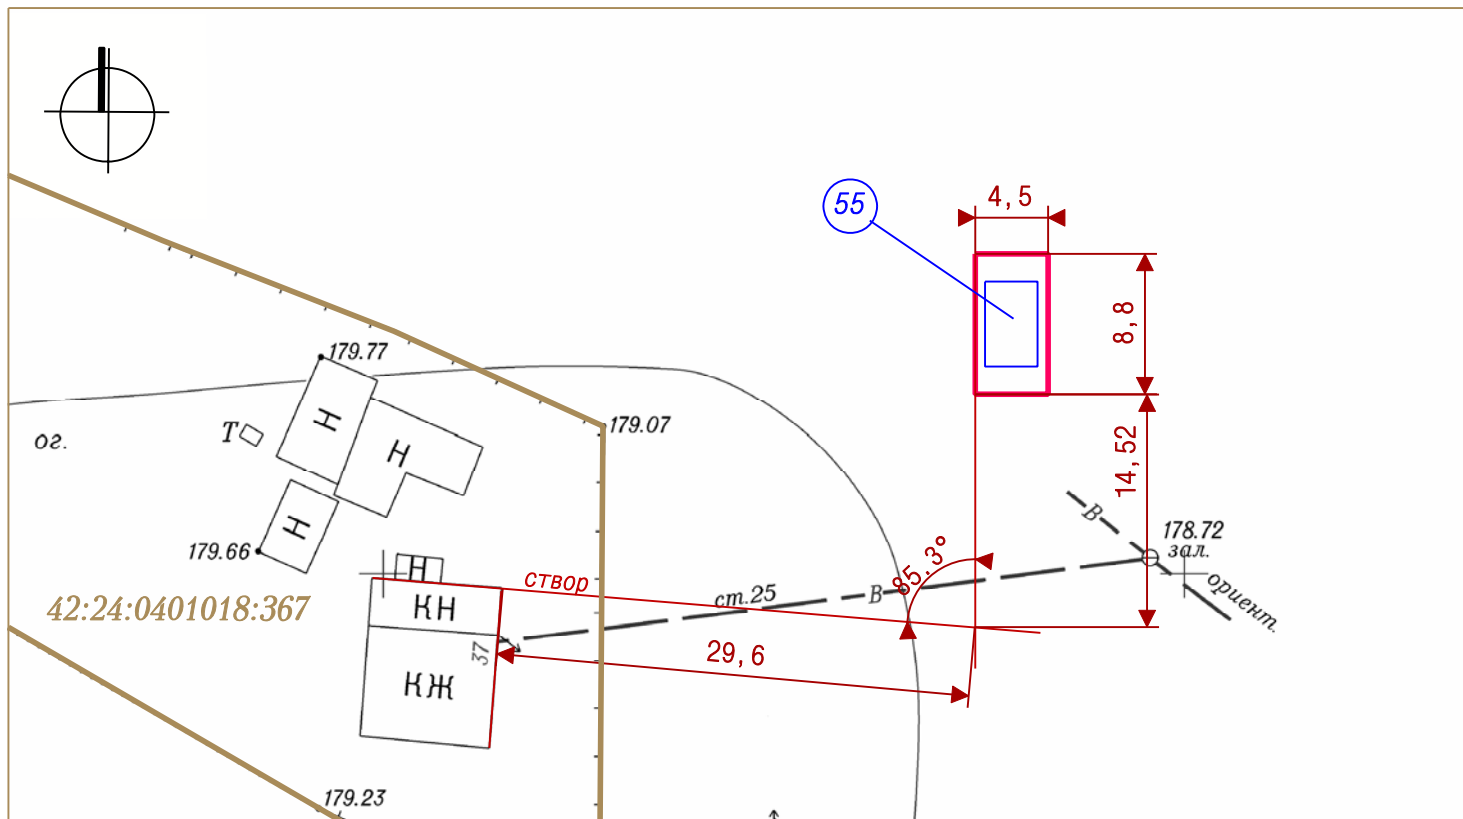

Система координат МСК-42

УСЛОВНЫЕ ОБОЗНАЧЕНИЯ

- НТО (Нестационарный торговый объект)
- Граница земельного участка с адресным ориентиром: Кемеровская область, г. Кемерово, ул. Логовая, восточнее дома №37
- Кадастровые номера, границы земельных участков, сведения о которых содержатся в Едином государственном реестре недвижимости
- 42:24:0401018** Кадастровый номер кадастрового квартала
- 55 Порядковый номер строки текстового раздела схемы

Заявитель: \_\_\_\_\_  
(подпись, расшифровка подписи)  
М. П.