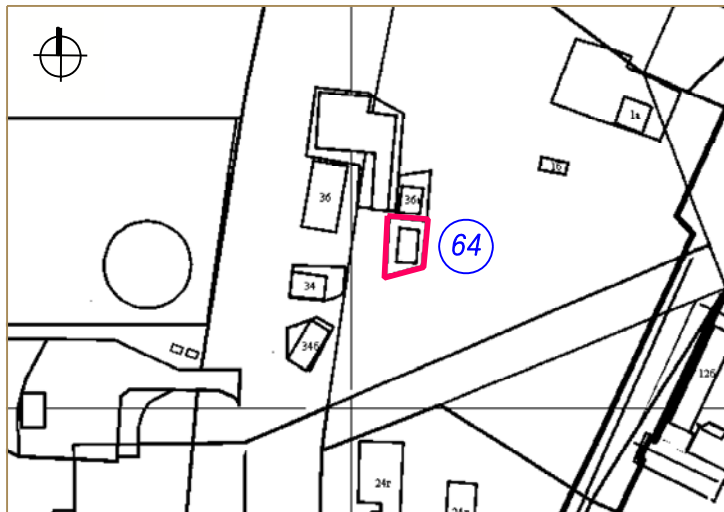


СИТУАЦИОННЫЙ ПЛАН



64 Тип НТО - магазин

Вид торговли - розничная

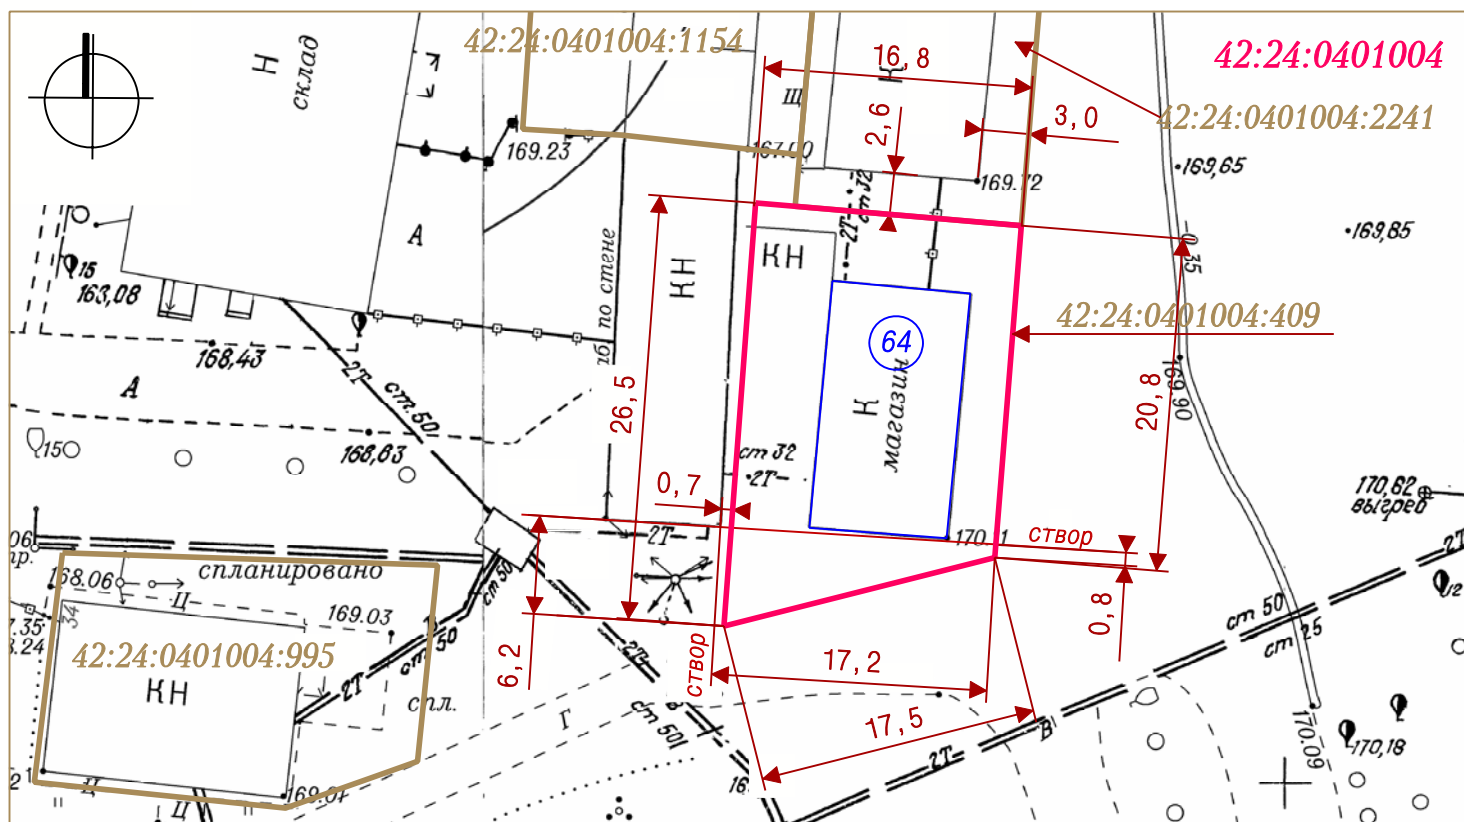
Специализация торговли - непродовольственный

Площадь НТО- 152 кв. м.

Площадь земельного участка НТО - 393 кв. м.,
кад. № 42:24:0401004:409

 



Период размещения НТО - постоянный

ГРАФИЧЕСКОЕ ИЗОБРАЖЕНИЕ М 1:500 (СХЕМА РАЗМЕЩЕНИЯ НЕСТАЦИОНАРНОГО ТОРГОВОГО ОБЪЕКТА)



Система координат МСК-42

УСЛОВНЫЕ ОБОЗНАЧЕНИЯ

-  Нестационарный торговый объект
-  Граница земельного участка с адресным ориентиром:
Кемеровская область, г. Кемерово, ул. Суворова, 34
-  :2241 Кадастровые номера, границы земельных участков, сведения о которых
содержатся в Едином государственном реестре недвижимости
- 42:24:0401004** Кадастровый номер кадастрового квартала
-  64 Порядковый номер строки текстового раздела схемы

Заявитель: _____

(подпись, расшифровка подписи)

М. П.