


СИТУАЦИОННЫЙ ПЛАН

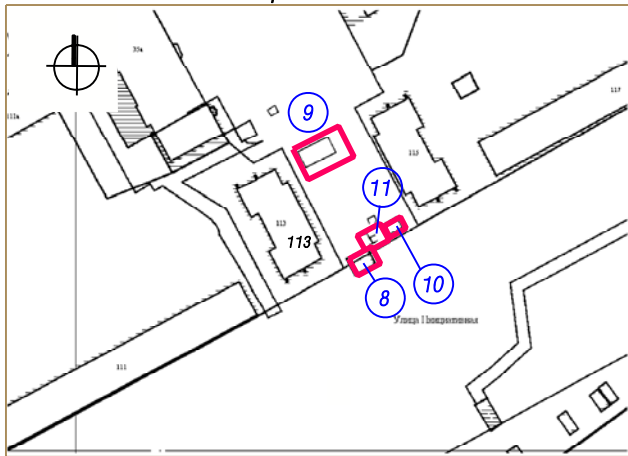


10 Тип НТО - киоск
 Адресный ориентир: Кемеровская область, г. Кемерово, ул. Инициативная, восточнее дома №113
 Вид торговли - розничная
 Специализация торговли - непродовольственный
 Площадь НТО - 16 кв. м
 Площадь земельного участка - 50 кв. м
 Период размещения НТО - постоянный

8 Тип НТО - павильон комплексного торгового обслуживания
 Адресный ориентир: Кемеровская область, г. Кемерово, ул. Инициативная, юго-восточнее дома №113
 Вид торговли - розничная
 Специализация торговли - смешанный
 Площадь НТО - 43 кв. м., площадь земельного участка - 43 кв. м., кадастровый №42:24:0301019:226
 Период размещения НТО - постоянный

9 Тип НТО - павильон
 Адресный ориентир: Кемеровская область, г. Кемерово, ул. Инициативная, северо-восточнее дома №113
 Вид торговли - розничная
 Специализация торговли - продовольственный
 Площадь НТО - 64 кв. м.,
 Площадь земельного участка - 201 кв. м,
 Период размещения НТО - постоянный

11 Тип НТО - киоск
 Адресный ориентир: Кемеровская область, г. Кемерово, ул. Инициативная, восточнее дома №113
 Вид торговли - розничная
 Специализация торговли - продовольственный
 Площадь НТО - 16.2 кв. м., площадь земельного участка - 36 кв. м
 Период размещения НТО - постоянный

ГРАФИЧЕСКОЕ ИЗОБРАЖЕНИЕ М 1:500 (СХЕМА РАЗМЕЩЕНИЯ НЕСТАЦИОНАРНОГО ТОРГОВОГО ОБЪЕКТА)

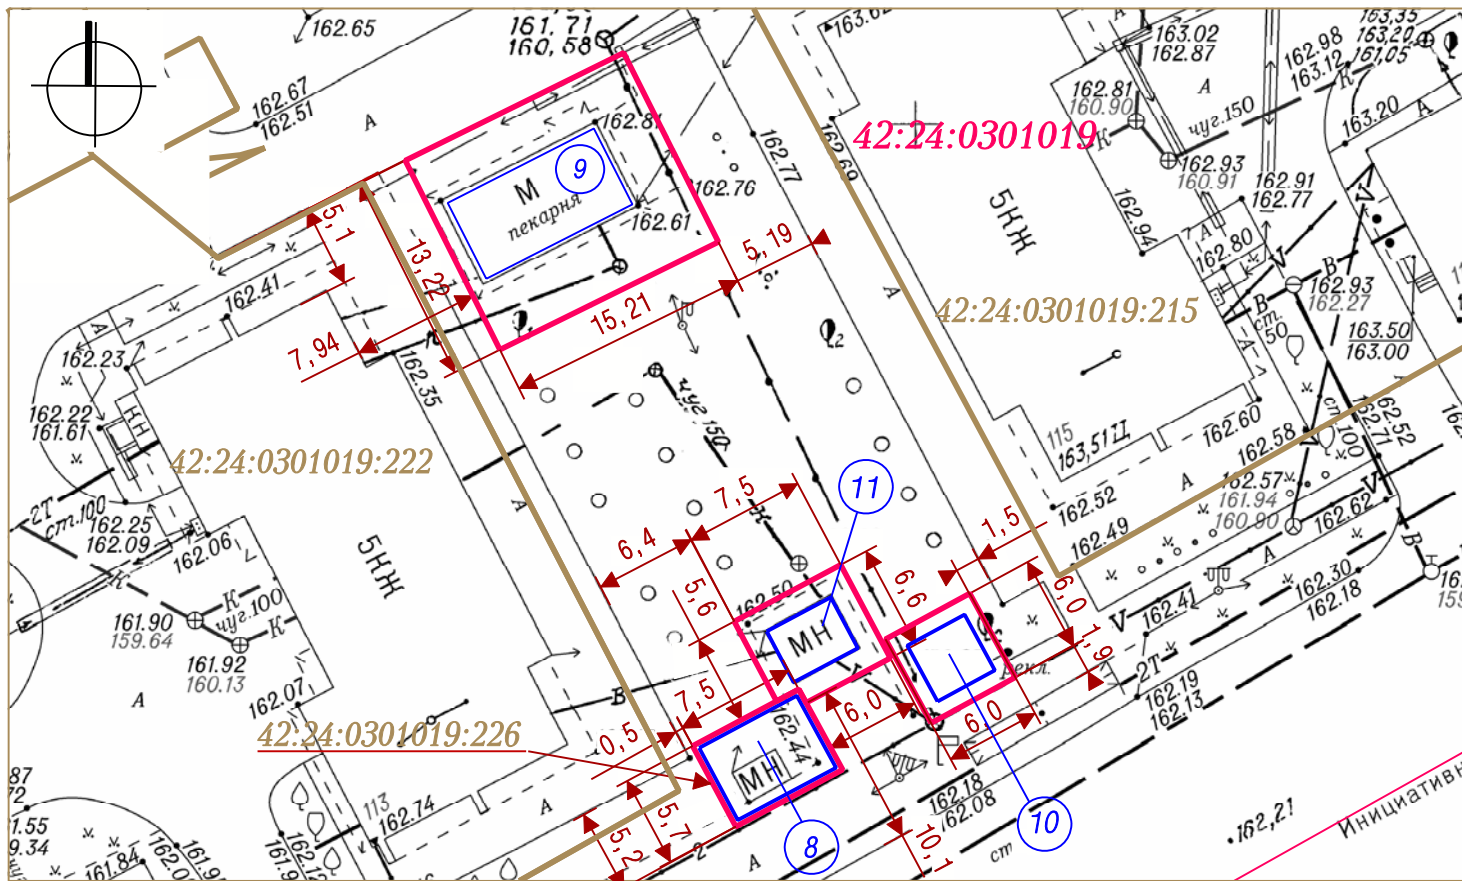

- УСЛОВНЫЕ ОБОЗНАЧЕНИЯ
- НТО (Нестационарный торговый объект)
 - Границы земельных участков НТО
 - :222 Кадастровые номера, границы земельных участков, сведения о которых содержатся в Едином государственном реестре недвижимости
 - 42:24:0301019 Кадастровый номер кадастрового квартала
 - Граница кадастрового квартала
 - 8 9 10 11 Порядковый номер строки текстового раздела схемы

Система координат МСК-42

Заявитель: _____
 (подпись, расшифровка подписи)
 М. П.