



## СИТУАЦИОННЫЙ ПЛАН

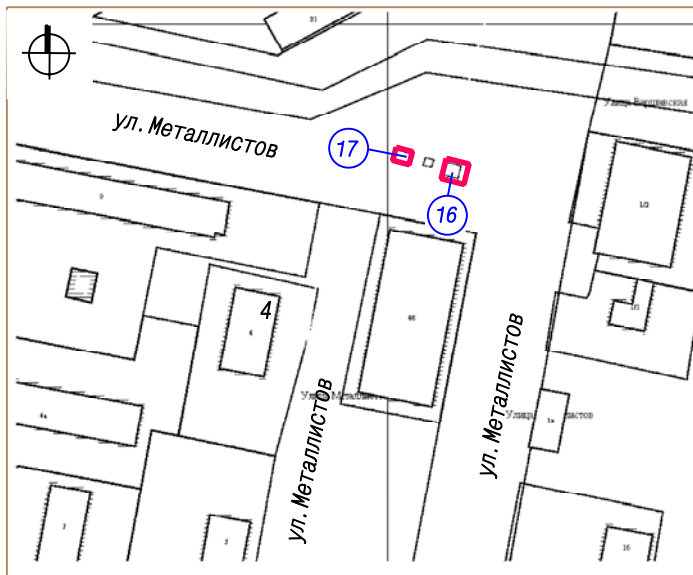

**16** Тип НТО - торгово-остановочный павильон  
 Адресный ориентир размещения НТО: Кемеровская область, г. Кемерово, ул. Металлистов, севернее дома №4  
 Вид торговли - розничная  
 Специализация торговли - продовольственный  
 Площадь НТО - 20 кв. м  
 Площадь земельного участка - 45 кв. м  
 Период размещения НТО - постоянный

**17** Тип НТО - киоск  
 Адресный ориентир размещения НТО: Кемеровская область, г. Кемерово, ул. Металлистов, северо-восточнее дома №4  
 Вид торговли - розничная  
 Специализация торговли - непродовольственный  
 Площадь НТО - 6 кв. м  
 Площадь земельного участка - 21 кв. м, кадастровый №42:24:0301001:559  
 Период размещения НТО - постоянный

## ГРАФИЧЕСКОЕ ИЗОБРАЖЕНИЕ М 1:500 (СХЕМА РАЗМЕЩЕНИЯ НЕСТАЦИОНАРНЫХ ТОРГОВЫХ ОБЪЕКТОВ)

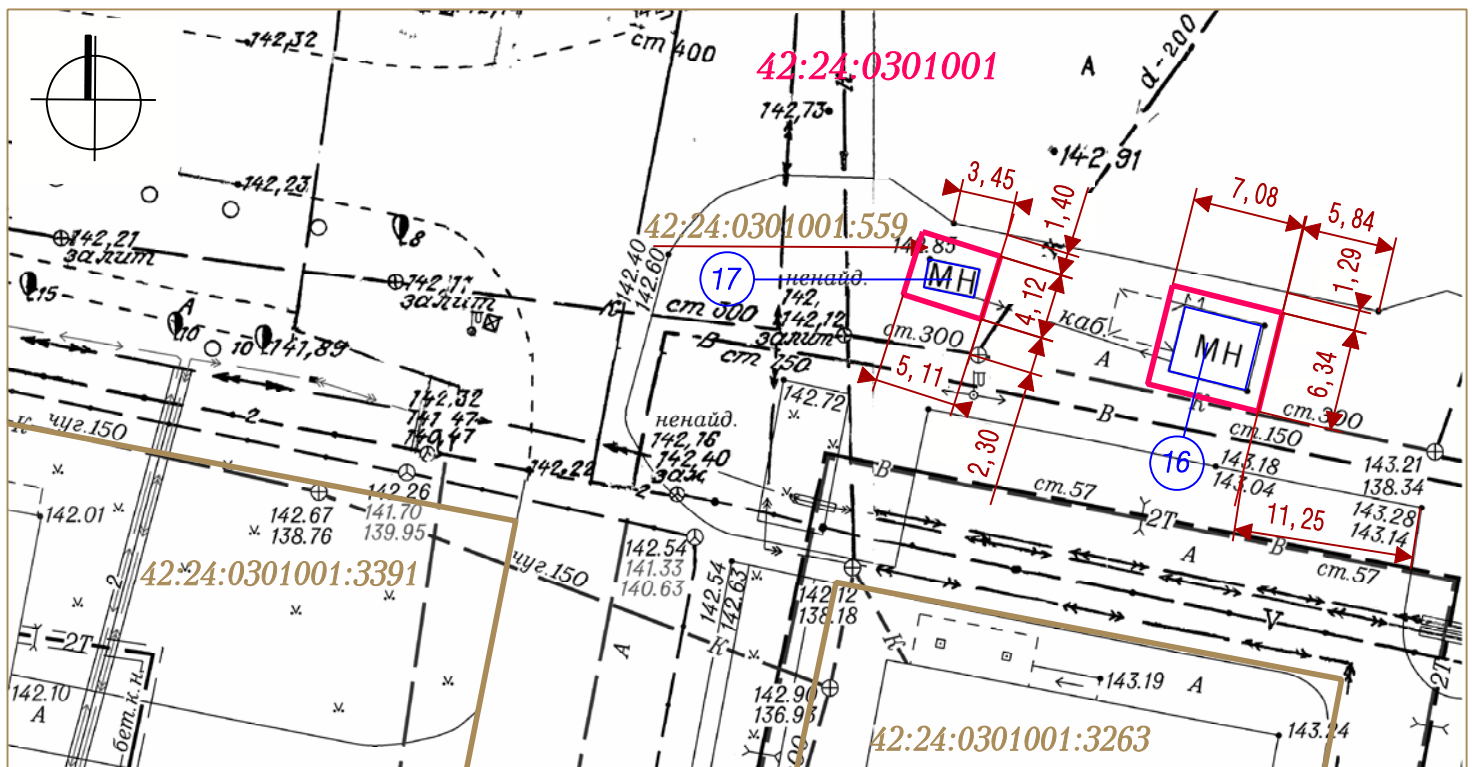

Система координат МСК-42

### УСЛОВНЫЕ ОБОЗНАЧЕНИЯ

- НТО (Нестационарный торговый объект)
- Границы земельных участков НТО
- :3263 Кадастровые номера, границы земельных участков, сведения о которых содержатся в Едином государственном реестре недвижимости
- 42:24:0301001 Кадастровый номер кадастрового квартала
- Порядковый номер строки текстового раздела схемы

Заявитель: \_\_\_\_\_

(подпись, расшифровка подписи)

М. П.